

Területfelhasználási egységek - beépítésre szánt területek

- Ln** Nagyvárosias lakóterület
- Lk** Kisvárosias lakóterület
- Lke** Kertvárosias lakóterület
- Lf** Falusias lakóterület
- Vt** Településközpont vegyes terület
- Gksz** Kereskedelmi, szolgáltató gazdasági terület
- Gip** Ipari gazdasági terület
- Üü** Üdülöház terület
- Üh** Hétfélig házas terület
- K-hon** Különleges honvédelmi terület
- K-g** Különleges garázs terület
- K-id** Különleges idegenforgalmi terület
- K-ál** Különleges állatkert terület
- K-bk** Különleges bevásárlóközpont terület
- K-eü** Különleges egészségügyi terület
- K-köz** Különleges közműterület
- K-mü** Különleges mezőgazdasági üzemi terület
- K-ok** Különleges oktatási terület
- K-pi** Különleges pince terület
- K-sp** Különleges sportolási célú terület
- K-st** Különleges strand terület
- K-t** Különleges temető terület

Területfelhasználási egységek - beépítésre nem szánt területek

- Eg** Gazdasági erőterület
- Ev** Védelmi erőterület
- Ek** Közlekedési erőterület
- Má** Általános mezőgazdasági terület
- Mk** Kertes mezőgazdasági terület
- Z** Zöldségterület
- V** Vízgazdálkodási terület
- Köu** Közúti közlekedési terület
- Kök** Közlekedési közlekedési terület
- K-köz** Különleges beépítésre nem szánt közműterület
- K-sí** Különleges sípálya terület
- K-áp** Különleges kagyeleti park terület
- K-ak** Különleges anyagkezelő terület
- K-sé** Különleges sétány terület
- K-en** Különleges megújuló energiahasznosítási terület
- K-rek** Különleges rekreációs terület


Intézmények

- Intézmény piktogram
- Igazgatási központ
- Kegyeleti park
- Művelődési központ
- Orvosi rendelő
- Temető
- Templom
- Sportközpont
- Tervezett sportközpont
- Tervezett szabadidő központ

Jelmagyarázat

- Oktatási központ
- Egészségügyi központ
- Kemping
- Kórház
- Művelődési központ
- Strand
- Szállás
- Strand tervezett
- Központi határ
- Belterület határa - meglévő
- Belterület határa - tervezett
- Földrészlet határ
- Megszűntető jel
- Örökségvédelem**
- Országos (nemzetközi) művi értékvédelem**
- Nyilvánított régészeti lelőhely
- Új régészeti lelőhelyek - bejelentés alatt (2020)
- Műemlék
- Műemléki környezet
- Helyi művi értékvédelem**
- Helyi jelentőségű védett érték
- Helyi területi védelem határa
- Helyi területi védelem határa - beépítési vonal
- Táj- és természetvédelem**
- Nemzetközi táj- és természetvédelem**
- Natura 2000 - Különleges madárvédelmi terület
- Natura 2000 - Kiemelt jelentőségű természetmegőrzési terület
- Országos és térségi táj- és természetvédelem**
- Fokoztan védett természetvédelmi terület határa
- Országos jelentőségű természetvédelmi terület - Sás-tó láp
- Országos jelentőségű természetvédelmi terület - Gyöngyösi Sár-hegy TT
- Országos jelentőségű természeti emlék és védett természeti érték - Földvár
- Tájvédelmi körzet határa - Mátrai TK
- Tájvédelmi terület övezete
- Országos Ökológiai Hálózat Magterület övezete
- Országos Ökológiai Hálózat Ökológiai folyosó övezete
- Országos Ökológiai Hálózat Pufferterület övezete
- Egyedi tájérték (tájékozató jellegű)
- Helyi táj- és természetvédelem**
- Helyi jelentőségű védett természeti érték
- Környezetvédelem**
- Talaj- és vízvédelem**
- Vízminőség-védelmi terület övezete
- Felszíni víz parti sávja
- Egyéb**
- Ásványi nyersanyag tekintetében megkutatott terület határa
- Védőterület, védőtávolság, védősáv határa
- Nyomvonalas elemek, objektumok**
- Közúti közlekedés**
- Gyorsforgalmi út - meglévő
- Fűt (I. és II. rendű) meglévő
- Fűt tervezett
- Országos mellékút meglévő

- Országos mellékút tervezett
- Gyűjtőt meglévő
- Gyűjtőt tervezett
- Kerékpárút meglévő
- Kerékpárút tervezett
- Gyalogút
- Tervezett P+R parkoló
- Kötőpályás közlekedés**
- Vasúti mellékvonalak
- Vasútállomás
- Légi közlekedés**
- Repülőtér
- Híd / Alagút / Csomópont**
- Felüljáró / Aluljáró meglévő
- Felüljáró / Aluljáró tervezett
- Síntbeni csomópont - meglévő
- Síntbeni csomópont - tervezett
- Síntbeni vasúti kereszteződés - meglévő
- Síntbeni vasúti kereszteződés - tervezett
- Közművek, hűtés**
- Vízum
- Vízmezők
- Víztorozó, medence
- Szennyvíztisztító
- Szennyvíztisztítómű
- Energia közművek**
- Nagynyomású földgáz szállítóvezeték*tervezett "A" nyomvonal
- Nagynyomású földgáz szállítóvezeték*tervezett "B" nyomvonal
- Nagynyomású földgáz szállítóvezeték védőtávolság - "A" nyomvonal
- Nagynyomású földgáz szállítóvezeték védőtávolság - "B" nyomvonal
- Villamos energia**
- Villamos energia állomás
- Villamosenergia transzformátor állomás
- Középfeszültségű elektromos vezeték (35kV-ig)
- Nagynyomású elektromos vezeték (132 kV)
- Villamosenergia átviteli hálózat - MAVIR (Detk-Zugló II 220 kV)
- Földgáz**
- Gázátadó állomás
- Gázfogadó állomás
- Gáznyomáscsökkentő
- Nagy-köznyomású földgáz gerincelosztó vezeték
- Nagynyomású földgáz szállítóvezeték
- Fűtővezeték
- Távhő**
- Fűtőerőmű
- Hírközlés**
- Átviteli állomás, adótorony
- Bányászati hírközlő kábel
- Térségi szerkezeti elemek**
- Jó terméshelyi adottságú szántók övezete
- Kiváló terméshelyi adottságú szántók övezete
- Kiváló terméshelyi adottságú szántók övezete
- Erdők övezete

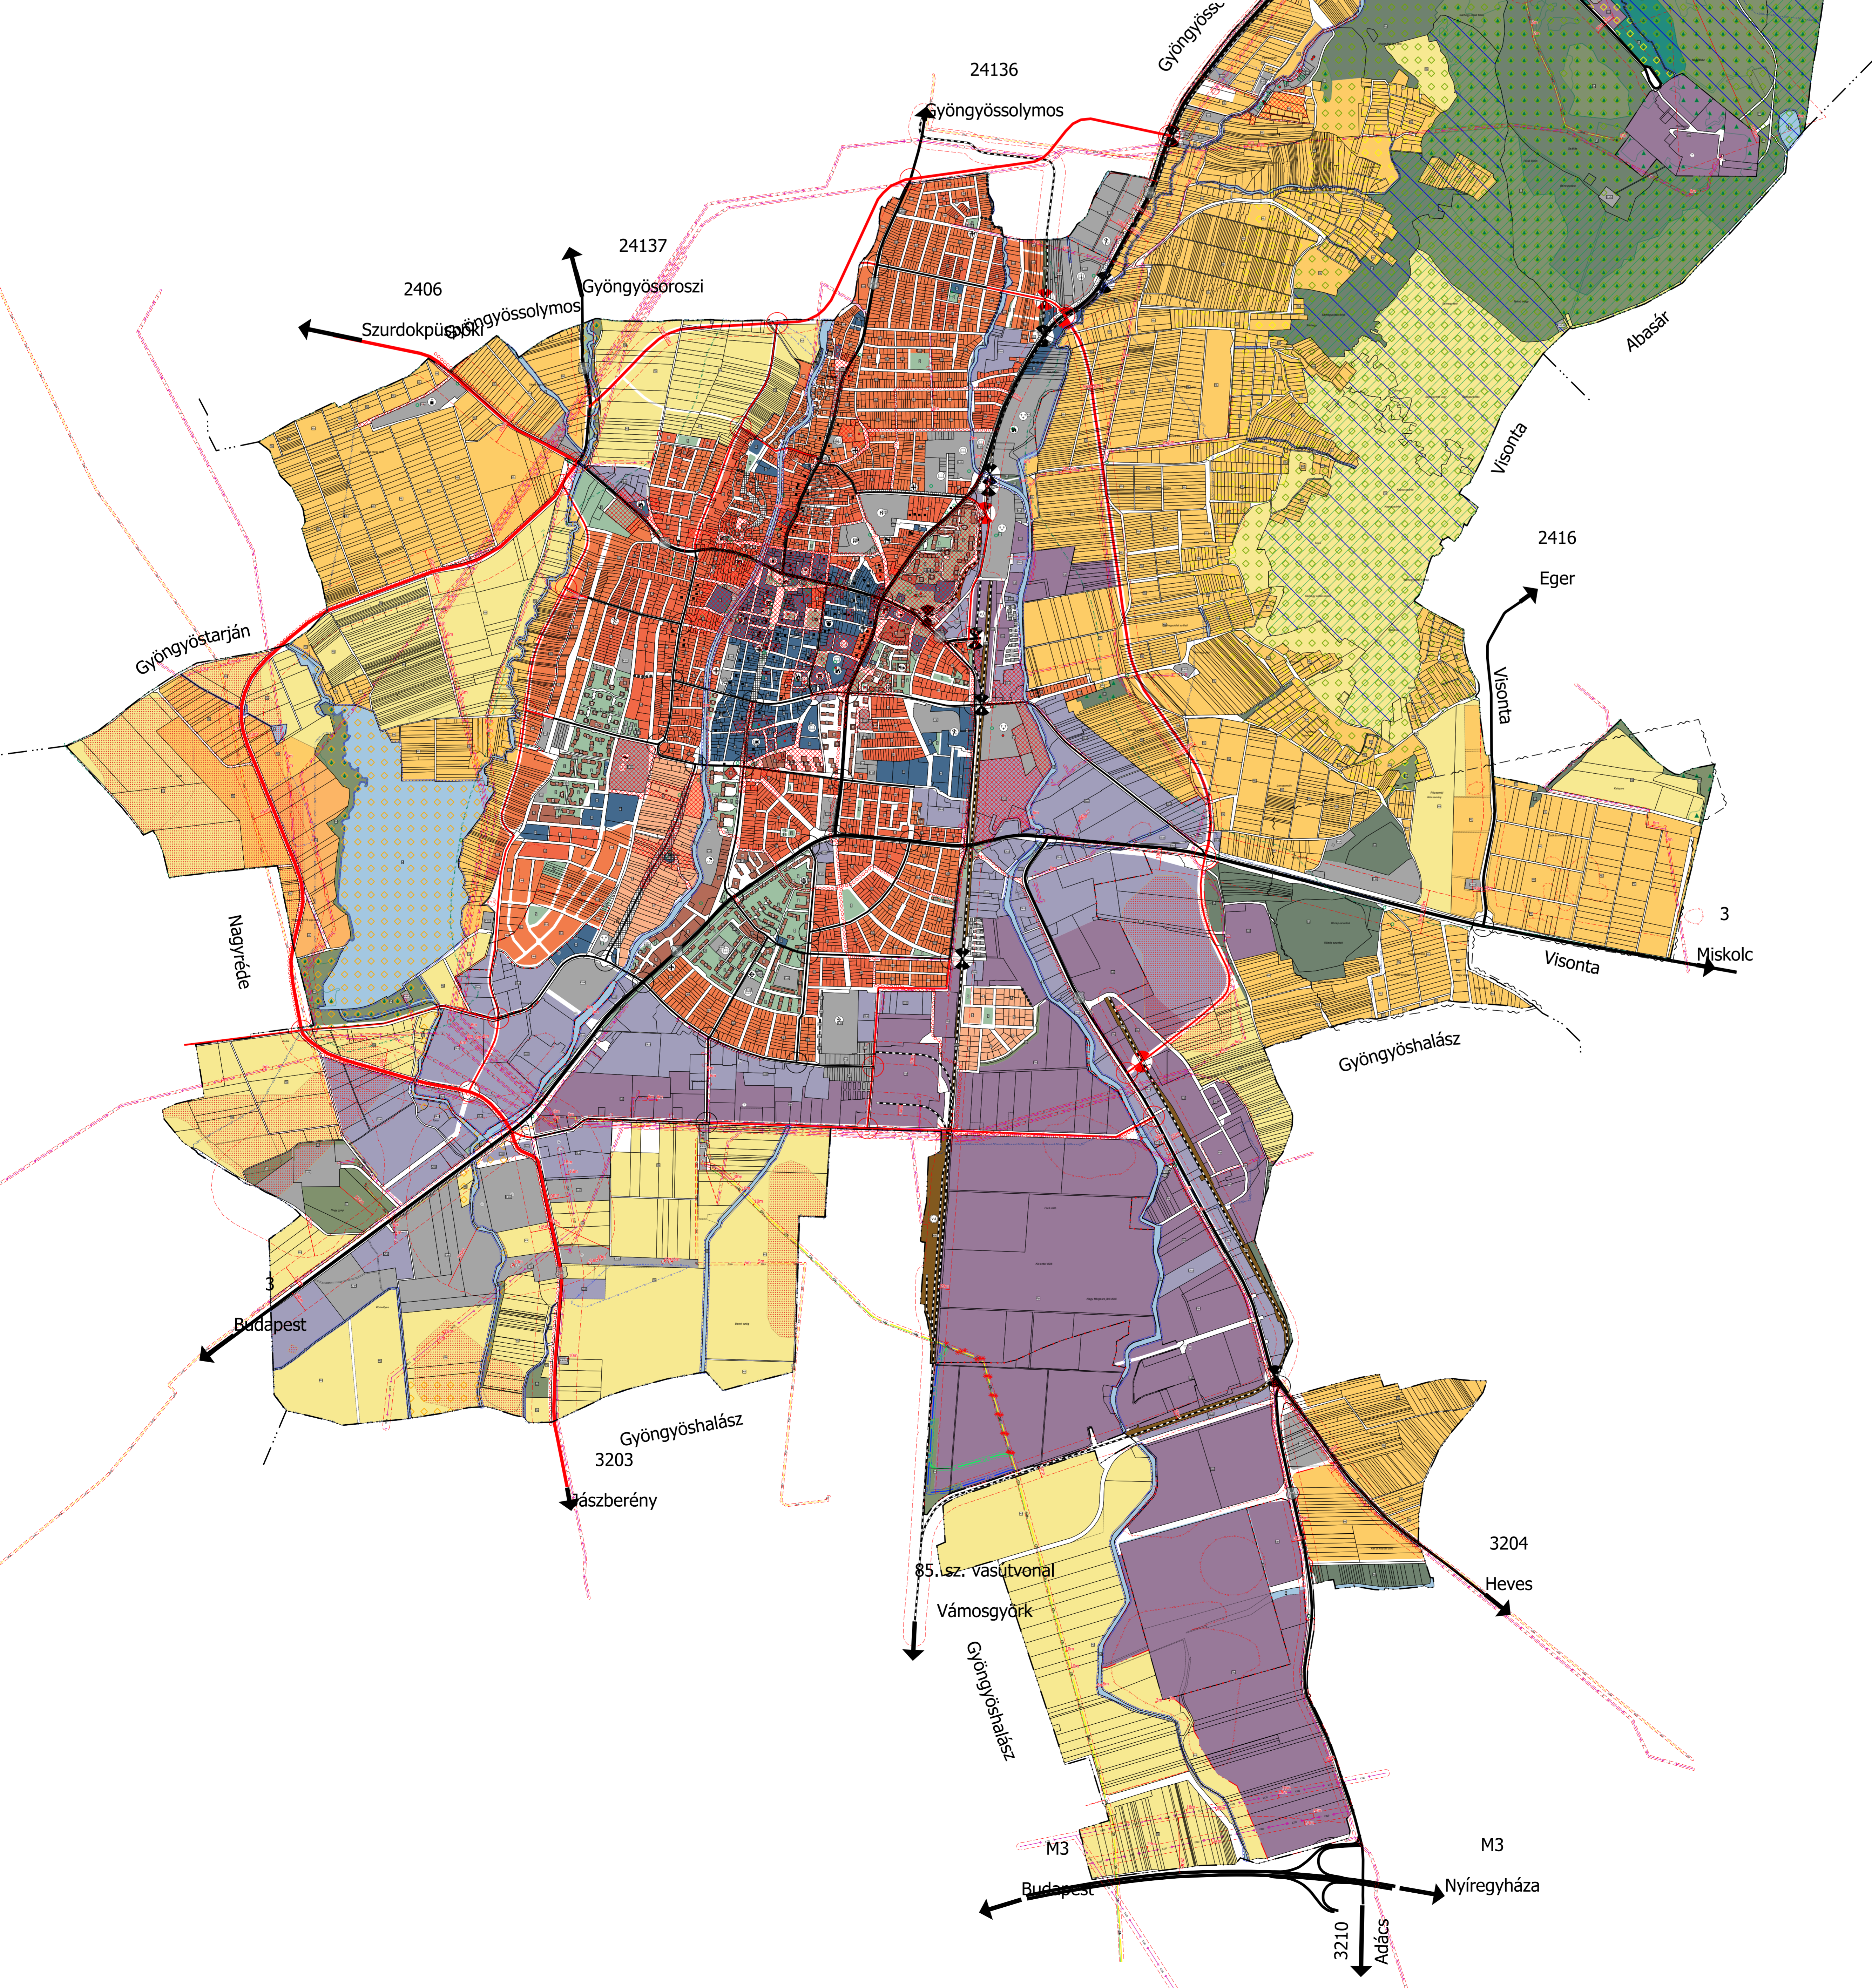

Területfelhasználási egység	Megengedett legnagyobb beépítési sűrűség	Közművesítettség mértéke
Ln	3	teljes
Lk	1,5	teljes
Lke	0,6	teljes
Lf	0,5	részleges
Vt	2,4	teljes
Gksz	2,0	teljes
Gip	1,5	teljes
Üü	1,0	teljes
Üh	0,2	teljes
K-hon	2,0	kialakult
K-g	0,4	közművesítetlen
K-id	1,0	részleges
K-ál	0,6	teljes
K-bk	1,5	teljes
K-eü	2,0	teljes
K-köz	0,4	hiányos
K-mü	1,0	teljes
K-ok	2,0	teljes
K-pi	0,2	hiányos
K-sp	1,5	teljes/részleges
K-st	1,5	teljes
K-t	0,4	hiányos