


NEMESBIKK KÖZSÉG TELEPÜLÉSRENDEZÉSI
ESZKÖZEINEK
MÓDOSÍTÁSA - TELEPÜLÉSSZERKEZETI
TERVLAP

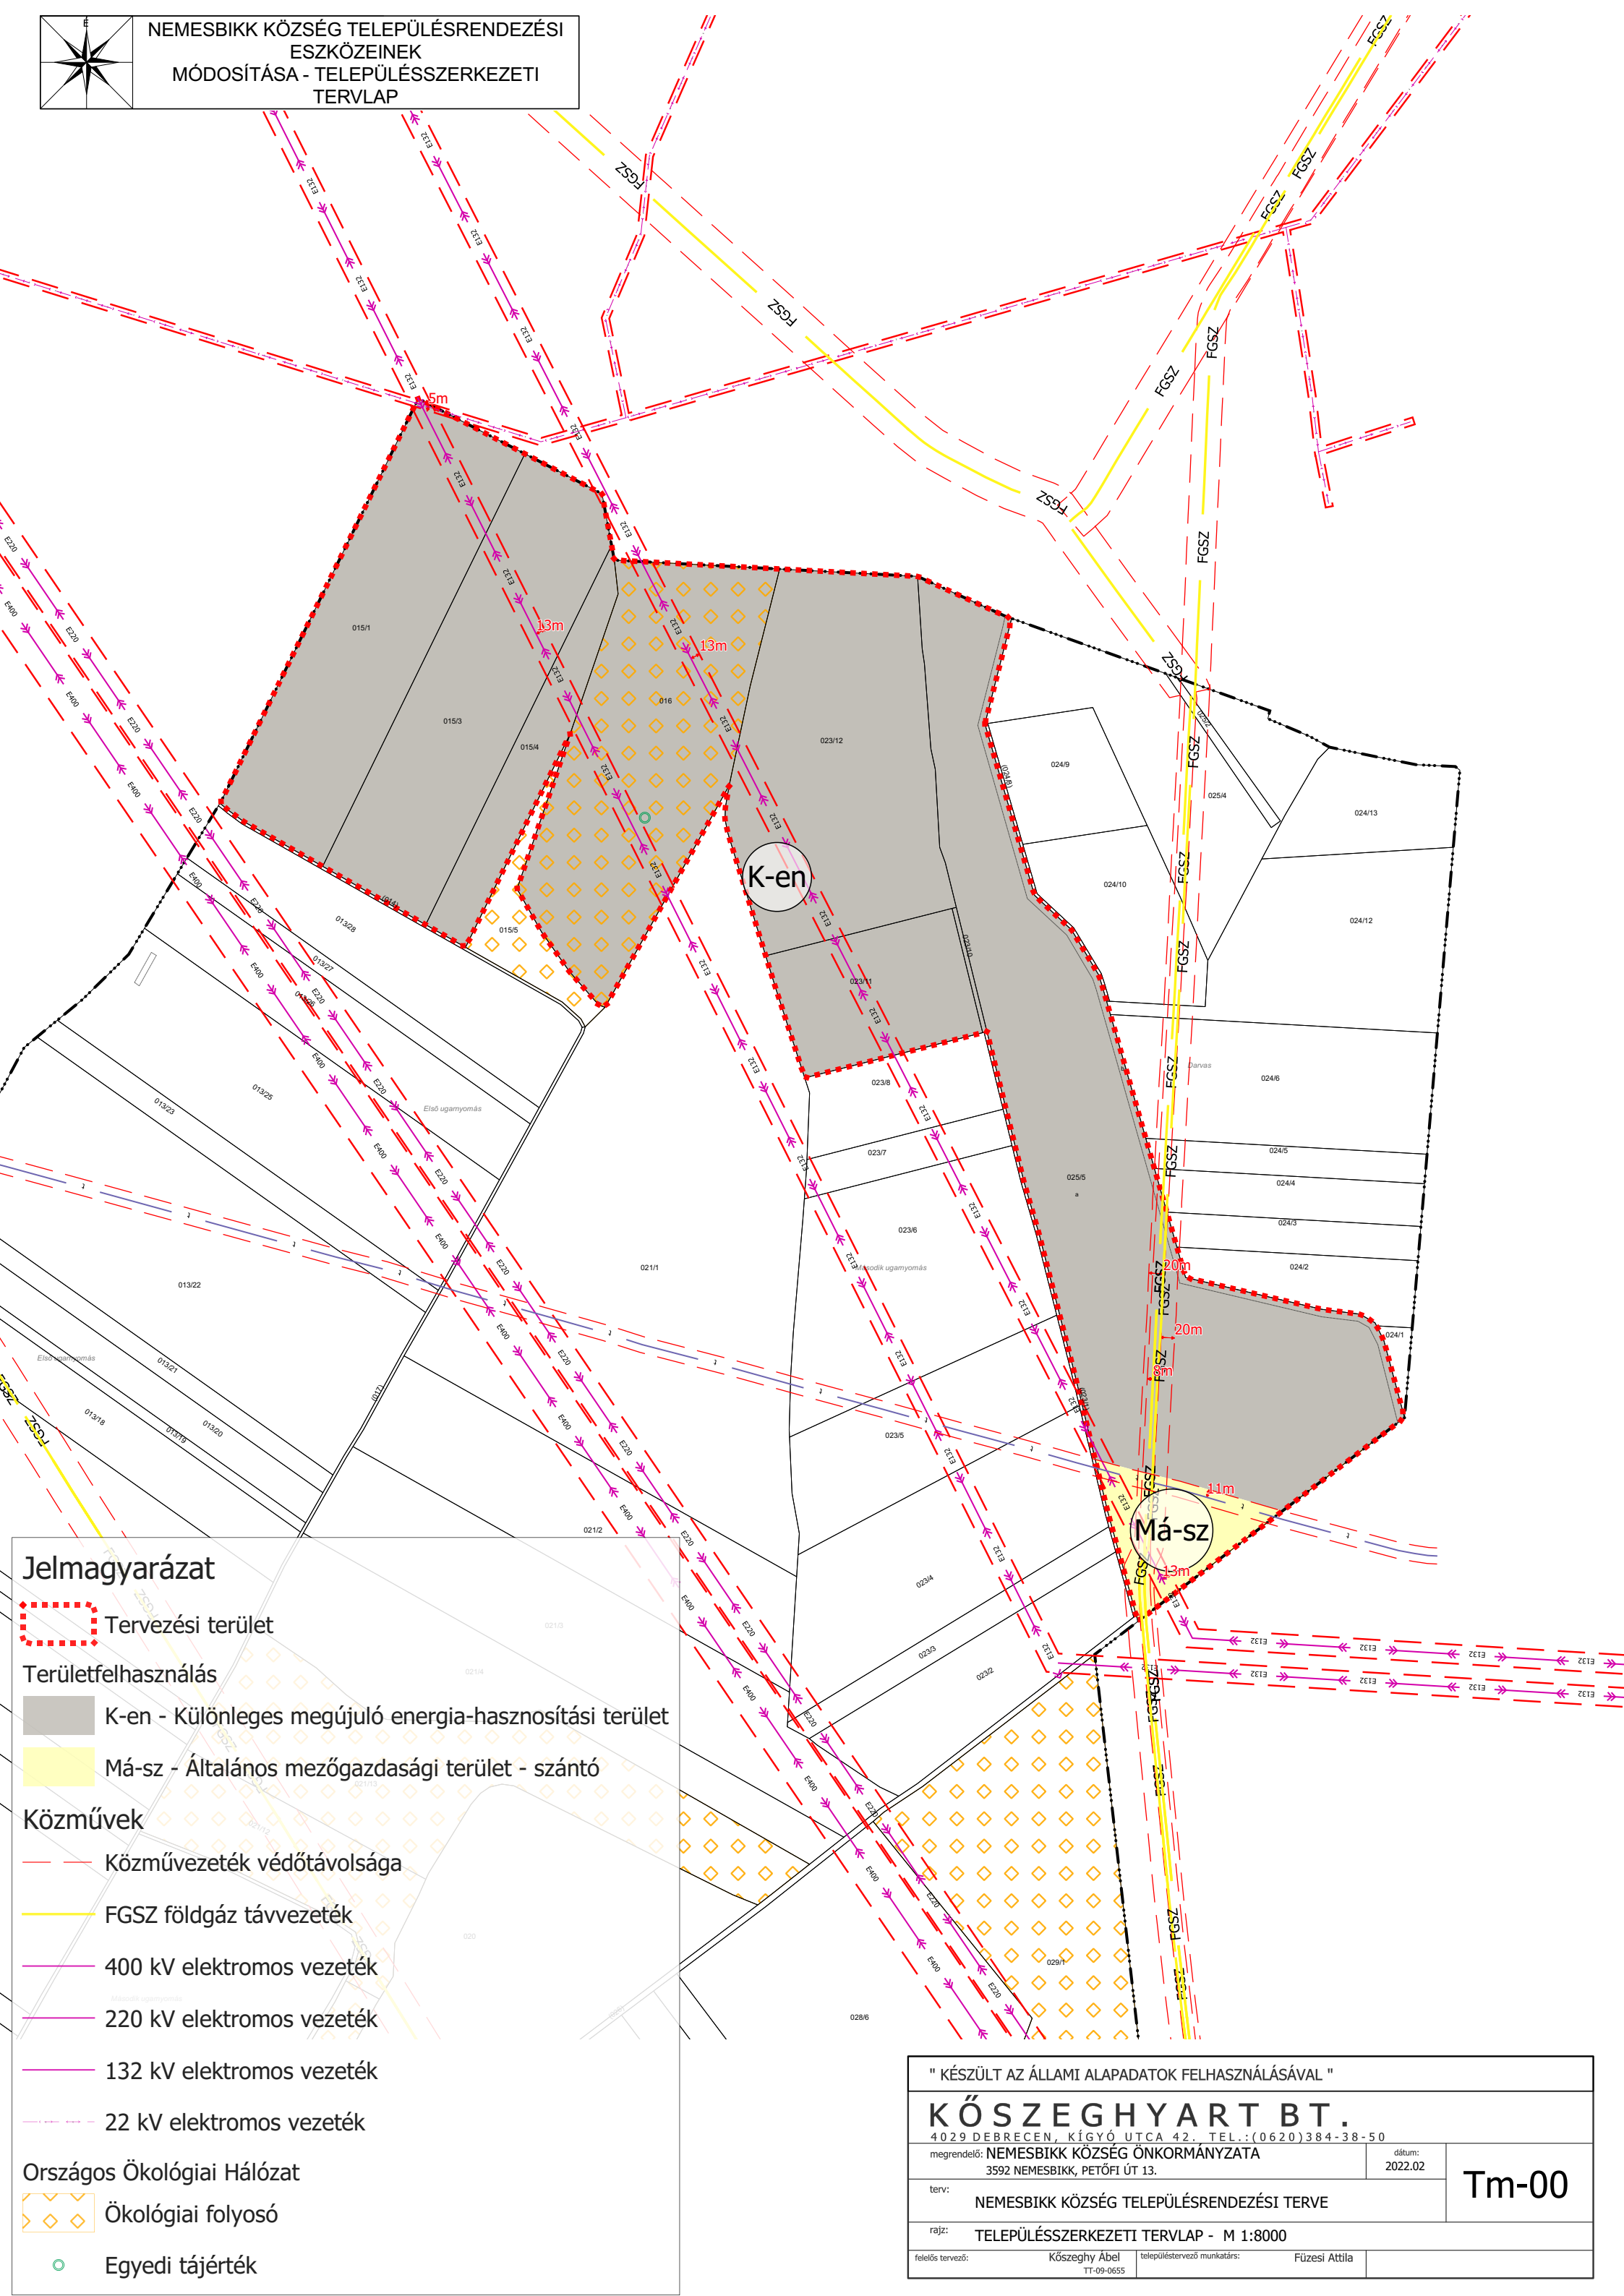

Jelmagyarázat

- Tervezési terület
- Területfelhasználás**
- K-en - Különleges megújuló energia-hasznosítási terület
- Má-sz - Általános mezőgazdasági terület - szántó
- Közművek**
- Közművezeték védőtávolsága
- FG SZ földgáz távvezeték
- 400 kV elektromos vezeték
- 220 kV elektromos vezeték
- 132 kV elektromos vezeték
- 22 kV elektromos vezeték
- Országos Ökológiai Hálózat**
- Ökológiai folyosó
- Egyedi tájérték

" KÉSZÜLT AZ ÁLLAMI ALAPADATOK FELHASZNÁLÁSÁVAL "

KÖSZEGHYART BT.
4029 DEBRECEN, KÍGYÓ UTCA 42. TEL.: (0620)384-38-50

megrendelő: NEMESBIKK KÖZSÉG ÖNKORMÁNYZATA 3592 NEMESBIKK, PETŐFI ÚT 13.	dátum: 2022.02	Tm-00
terv: NEMESBIKK KÖZSÉG TELEPÜLÉSRENDEZÉSI TERVE		
rajz: TELEPÜLÉSSZERKEZETI TERVLAP - M 1:8000		
felelős tervező: Kőszeghy Abel TT-09-0655	településtervező munkatárs: Füzesi Attila	