

Területfelhasználási egységek - beépítésre szánt területek

- Ln** Nagyvárosias lakóterület
- Lk** Kisvárosias lakóterület
- Lke** Kertvárosias lakóterület
- Lf** Falusias lakóterület
- Vt** Településközpont vegyes terület
- Gksz** Kereskedelmi, szolgáltató gazdasági terület
- Gip** Ipari gazdasági terület
- Üü** Üdülöház terület
- Üh** Hétfélgáz terület
- K-hon** Különleges honvédelmi terület
- K-g** Különleges garázs terület
- K-id** Különleges idegenforgalmi terület
- K-ál** Különleges állatkert terület
- K-bk** Különleges bevásárlóközpont terület
- K-eü** Különleges egészségügyi terület
- K-köz** Különleges közterület
- K-mü** Különleges mezőgazdasági üzemi terület
- K-ok** Különleges oktatási terület
- K-pi** Különleges pince terület
- K-sp** Különleges sportolási célú terület
- K-st** Különleges strand terület
- K-t** Különleges temető terület

Területfelhasználási egységek - beépítésre nem szánt területek

- Eg** Gazdasági erőterület
- Ev** Védelmi erőterület
- Ek** Közlekedési erőterület
- Má** Általános mezőgazdasági terület
- Mk** Kertes mezőgazdasági terület
- Z** Zökberület
- V** Vízzáradékos terület
- Köu** Közüti közlekedési terület
- KÖK** Közlekedési közlekedési terület
- K-köz** Különleges beépítésre nem szánt közterület
- K-sí** Különleges sípálya terület
- K-kp** Különleges kegyeleti park terület
- K-ak** Különleges anyagkezelő terület
- K-sé** Különleges sétány terület
- K-en** Különleges megújuló energiahasznosítási terület
- K-rek** Különleges rekreációs terület


Intézmények

- Intézmény piktogram
- Igazgatási központ
- Kegyeleti park
- Művelődési központ
- Orvosi rendelő
- Temető
- Templom
- Sportközpont
- Tervezett sportközpont

Jelmagyarázat

- Tervezett szabadidő központ
 - Oktatási központ
 - Egészségügyi központ
 - Kemping
 - Kórház
 - Művelődési központ
 - Strand
 - Szállás
 - Strand tervezett
- Alaptérképi elemek**
- Közigazgatási határ
 - Belterület határa - meglévő
 - Belterület határa - tervezett
 - Földrészlet határ
 - Megszüntetési jel
- Örökségvédelem**
- Országos (nemzetközi) művi értékvédelem**
- Nyilvántartott régészeti lelőhely
 - Új régészeti lelőhelyek - bejelentés alatt (2020)
 - Műemlék
 - Műemlék környezet
- Helyi művi értékvédelem**
- Műemlék környezet
 - Helyi területi védelem határa
 - Helyi területi védelem határa - beépítési vonal
- Táj- és természetvédelem**
- Nemzetközi táj- és természetvédelem**
- Natura 2000 - Különleges madárvédelmi terület
 - Natura 2000 - Kiemelt jelentőségű természetmegőrzési terület
- Országos és térségi táj- és természetvédelem**
- Fokozottan védett természetvédelmi terület határa
 - Országos jelentőségű természetvédelmi terület - Sás-tó lúp
 - Országos jelentőségű természetvédelmi terület - Gyöngyösi Sár-hegy TT
 - Országos jelentőségű természeti emlék és védett természeti érték - Földvár
 - Tájvédelmi körzet határa - Mátrai TK
 - Tájvédelmi terület övezete
 - Országos Ökológiai Hálózat Magterület övezete
 - Országos Ökológiai Hálózat Ökológiai folyosó övezete
 - Országos Ökológiai Hálózat Pufferterület övezete
 - Egyedi tájérték (tájékeztető jellegű)
- Helyi táj- és természetvédelem**
- Helyi jelentőségű védett természeti érték
- Környezetvédelem**
- Talaj- és vízvédelem**
- Vízminőség-védelmi terület övezete
 - Felszíni víz parti sávja
- Egyéb**
- Ásványi nyersanyag tekintetében megkutatott terület határa
 - Védőterület, védőtávolság, védősáv határa
- Nyomvonalas elemek, objektumok**
- Közüti közlekedés**
- Gyorsforgalmi út - meglévő
 - Fűt (I. és II. rendű) meglévő
 - Fűt tervezett

- Országos mellékút meglévő
 - Országos mellékút tervezett
 - Gyűjtőút meglévő
 - Gyűjtőút tervezett
 - Kerekpárút meglévő
 - Kerekpárút tervezett
 - Gyalogút
 - Tervezett P+R parkoló
- Kötőpályás közlekedés**
- Vasúti mellékvonalak
 - Vasútállomás
- Légi közlekedés**
- Repülőtér
- Híd / Alagút / Csomópont**
- Felüljáró / Aluljáró meglévő
 - Felüljáró / Aluljáró tervezett
 - Szintbeni csomópont - meglévő
 - Szintbeni csomópont - tervezett
 - Szintbeni vasúti kereszteződés - meglévő
 - Szintbeni vasúti kereszteződés - tervezett
- Közművek, hirdás**
- Víziközművek**
- Vímű
 - Víműkútak
 - Víztorozó, medence
 - SZTA Szennyvíztisztelő
 - SZT Szennyvíztisztító
- Energia közművek**
- Nagynyomású földgáz szállítózvezeték*tervezett "A" nyomvonal
 - Nagynyomású földgáz szállítózvezeték*tervezett "B" nyomvonal
 - Nagynyomású földgáz szállítózvezeték védőtávolság - "A" nyomvonal
 - Nagynyomású földgáz szállítózvezeték védőtávolság - "B" nyomvonal
- Villamos energia**
- Villamos energia állomás
 - Villamosenergia transzformátor állomás
 - Középfeszültségű elektromos vezeték (35kV-ig)
 - Nagynyomású földgáz elektromos vezeték (132 kV)
 - Villamosenergia átviteli hálózat - MAVIR (Detk-Zugló II 220 kV)
- Földgáz**
- Gázátadó állomás
 - Gázfogadó állomás
 - Gáznyomáscsökkenő
 - Nagy-középnymomású földgáz gerincelosztó vezeték
 - Nagynyomású földgáz szállítózvezeték
 - Fűtővezeték
- Távhő**
- Fűtőbermű
- Hírközlés**
- Átviteli állomás, adótorony
 - Bányászati hírközlési kábel
- Térségi szerkezeti elemek**
- Jó termőhelyi adottságú övezete
 - Jó termőhelyi adottságú szántók övezete
 - Kiváló termőhelyi adottságú szántók övezete
 - Kiváló termőhelyi adottságú szántók övezete
 - Erdők övezete

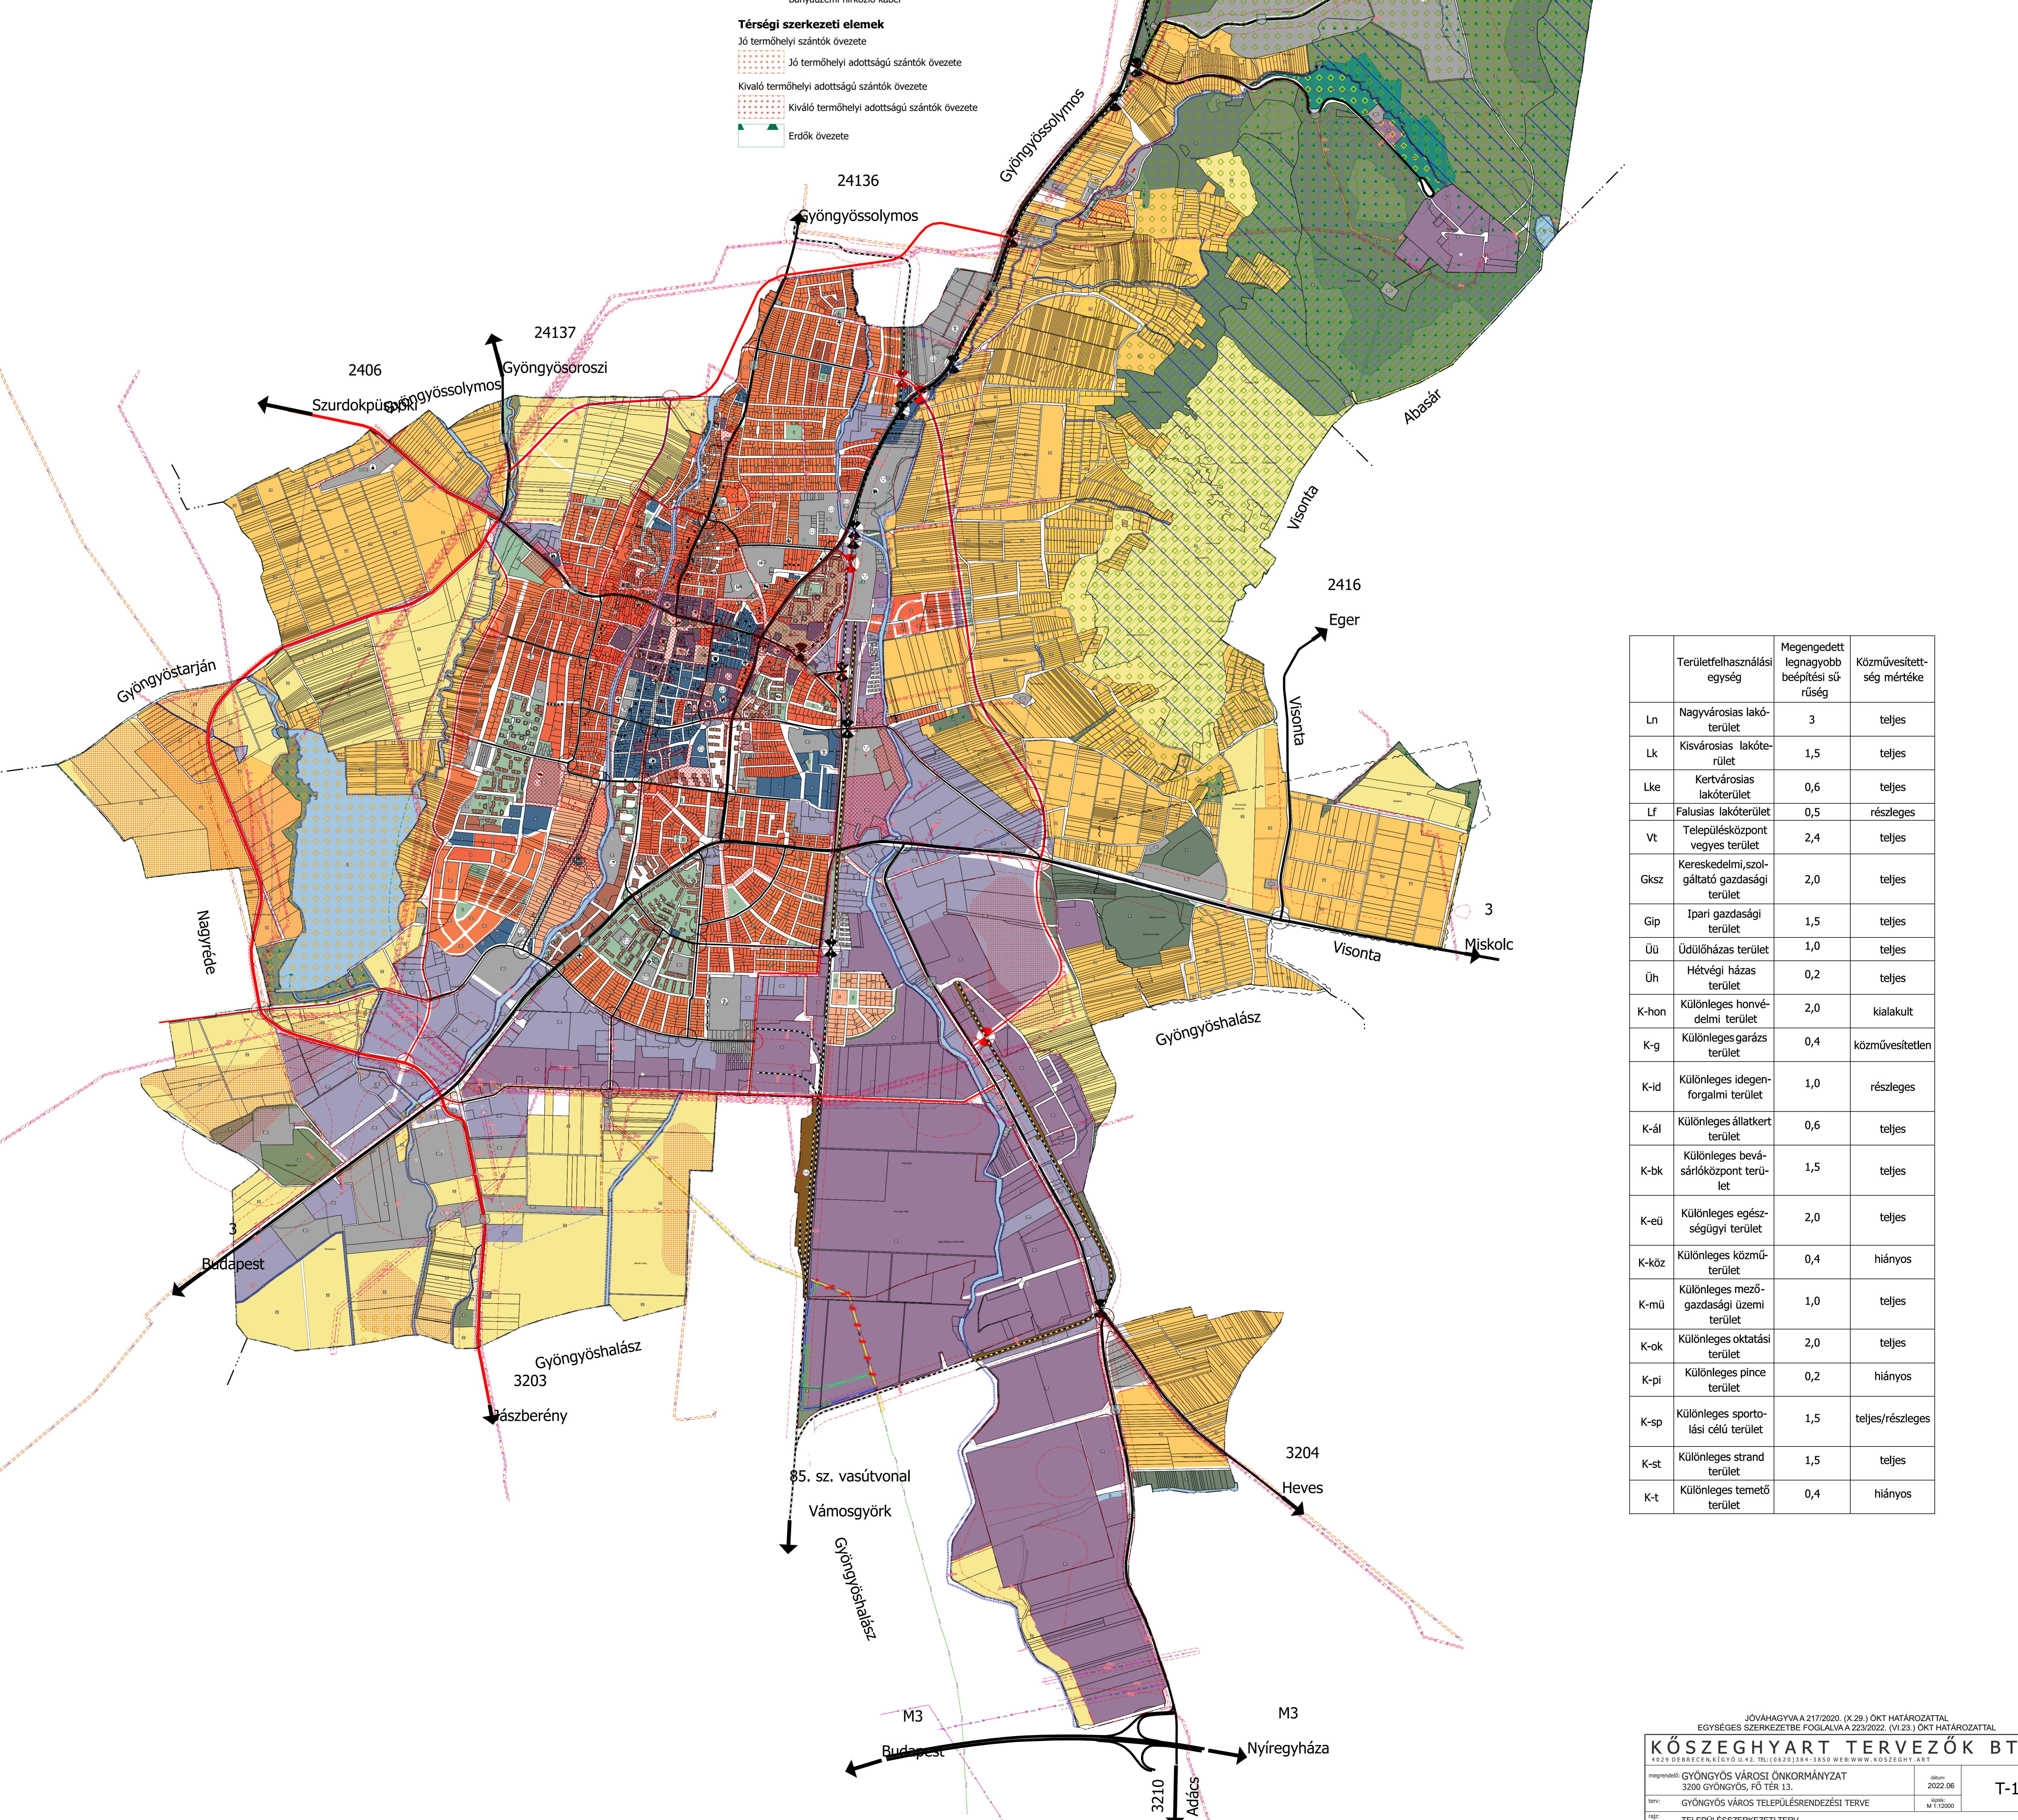

Területfelhasználási egység	Megengedett legnagyobb beépítési sűrűség	Közművesített-ség mértéke
Ln	3	teljes
Lk	1,5	teljes
Lke	0,6	teljes
Lf	0,5	részleges
Vt	2,4	teljes
Gksz	2,0	teljes
Gip	1,5	teljes
Üü	1,0	teljes
Üh	0,2	teljes
K-hon	2,0	kialakult
K-g	0,4	közművesítetlen
K-id	1,0	részleges
K-ál	0,6	teljes
K-bk	1,5	teljes
K-eü	2,0	teljes
K-köz	0,4	hiányos
K-mü	1,0	teljes
K-ok	2,0	teljes
K-pi	0,2	hiányos
K-sp	1,5	teljes/részleges
K-st	1,5	teljes
K-t	0,4	hiányos