


ERDŐTELEK KÖZSÉG
TELEPÜLÉSRENDEZÉSI TERVE
SZABÁLYOZÁSI TERV

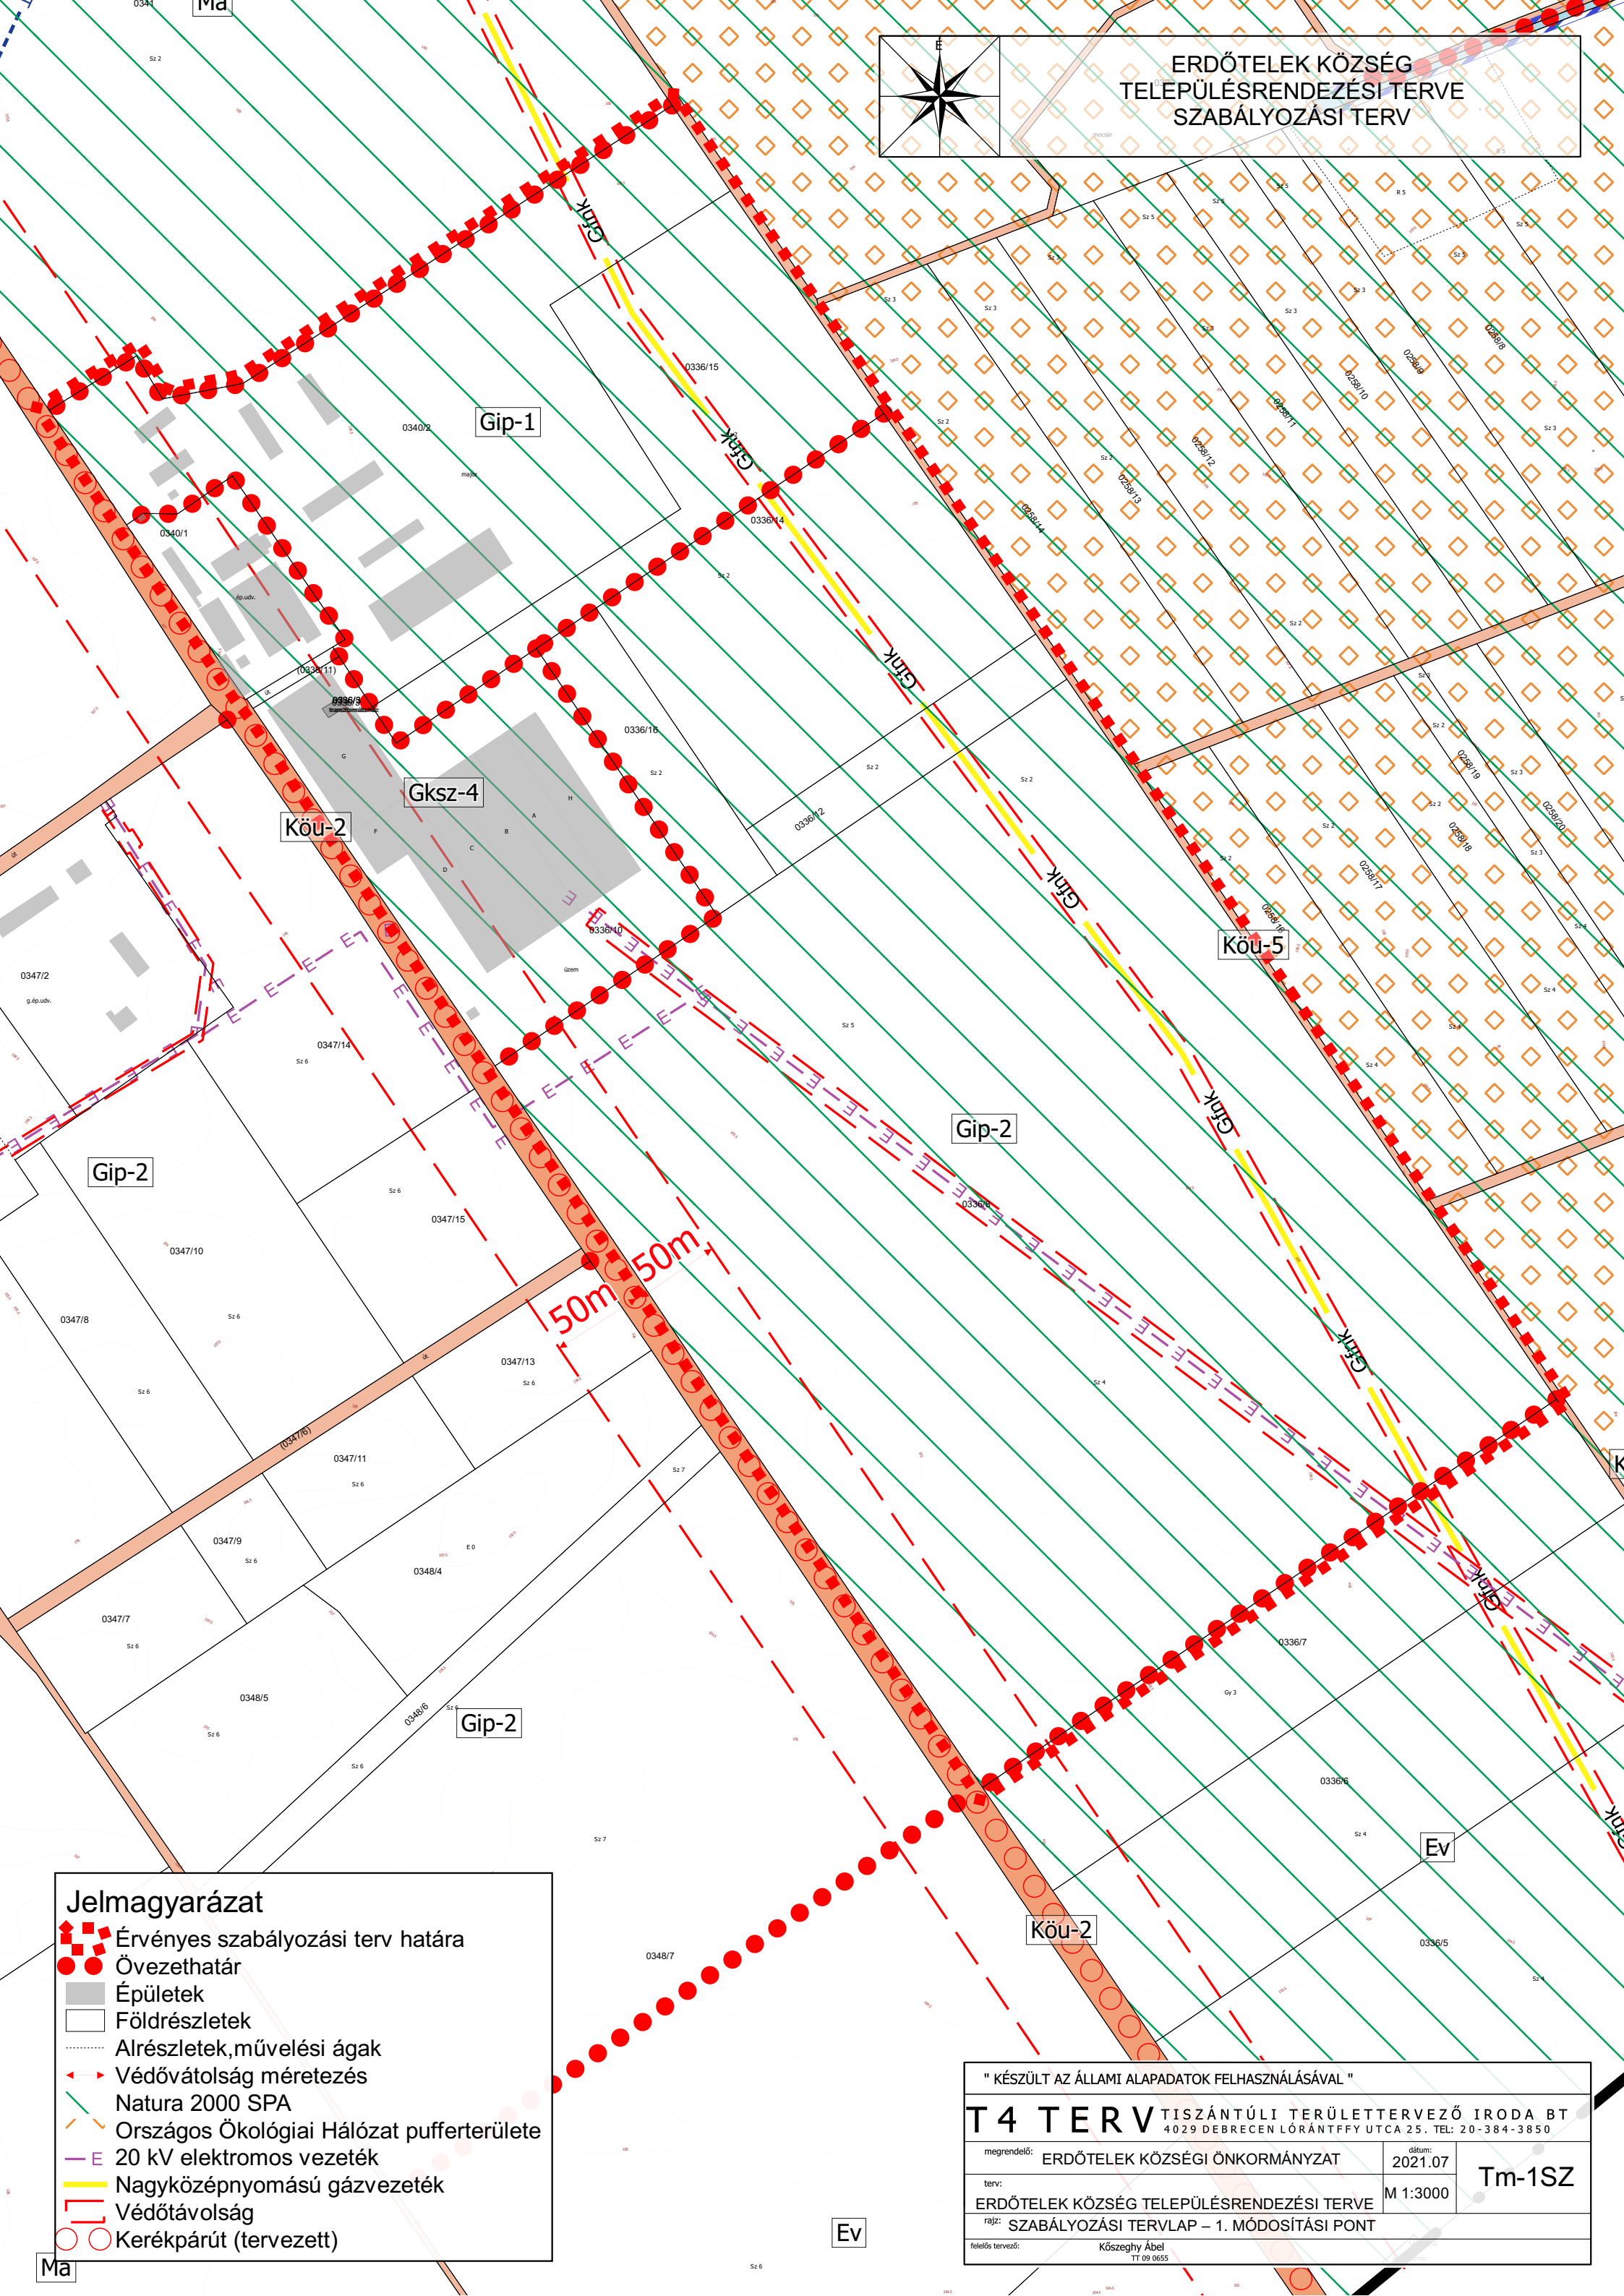

50m 50m

Jelmagyarázat

- Érvényes szabályozási terv határa
- Övezethatár
- Épületek
- Földrészletek
- Alrészletek, művelési ágak
- Védőtávolság méretezés
- Natura 2000 SPA
- Országos Ökológiai Hálózat pufferterülete
- 20 kV elektromos vezeték
- Nagyközépnomású gázvezeték
- Védőtávolság
- Kerékpárút (tervezett)

" KÉSZÜLT AZ ÁLLAMI ALAPADATOK FELHASZNÁLÁSÁVAL "

T4 TERV TISZÁNTÚLI TERÜLETERVEZŐ IRODA BT
4029 DEBRECEN LÓRÁNTFFY UTCA 25. TEL: 20-384-3850

megrendelő: ERDŐTELEK KÖZSÉGI ÖNKORMÁNYZAT	dátum: 2021.07	Tm-1SZ
terv: ERDŐTELEK KÖZSÉG TELEPÜLÉSRENDEZÉSI TERVE	M 1:3000	
rajz: SZABÁLYOZÁSI TERVLAP – 1. MÓDOSÍTÁSI PONT		
felelős tervező: Kőszeghy Ábel TT 09 0655		

Ma

Ev