


NAGYCSÉCS KÖZSÉG TELEPÜLÉSRENDEZÉSI  
ESZKÖZEINEK  
MÓDOSÍTÁSA - SZABÁLYOZÁSI TERVLAP

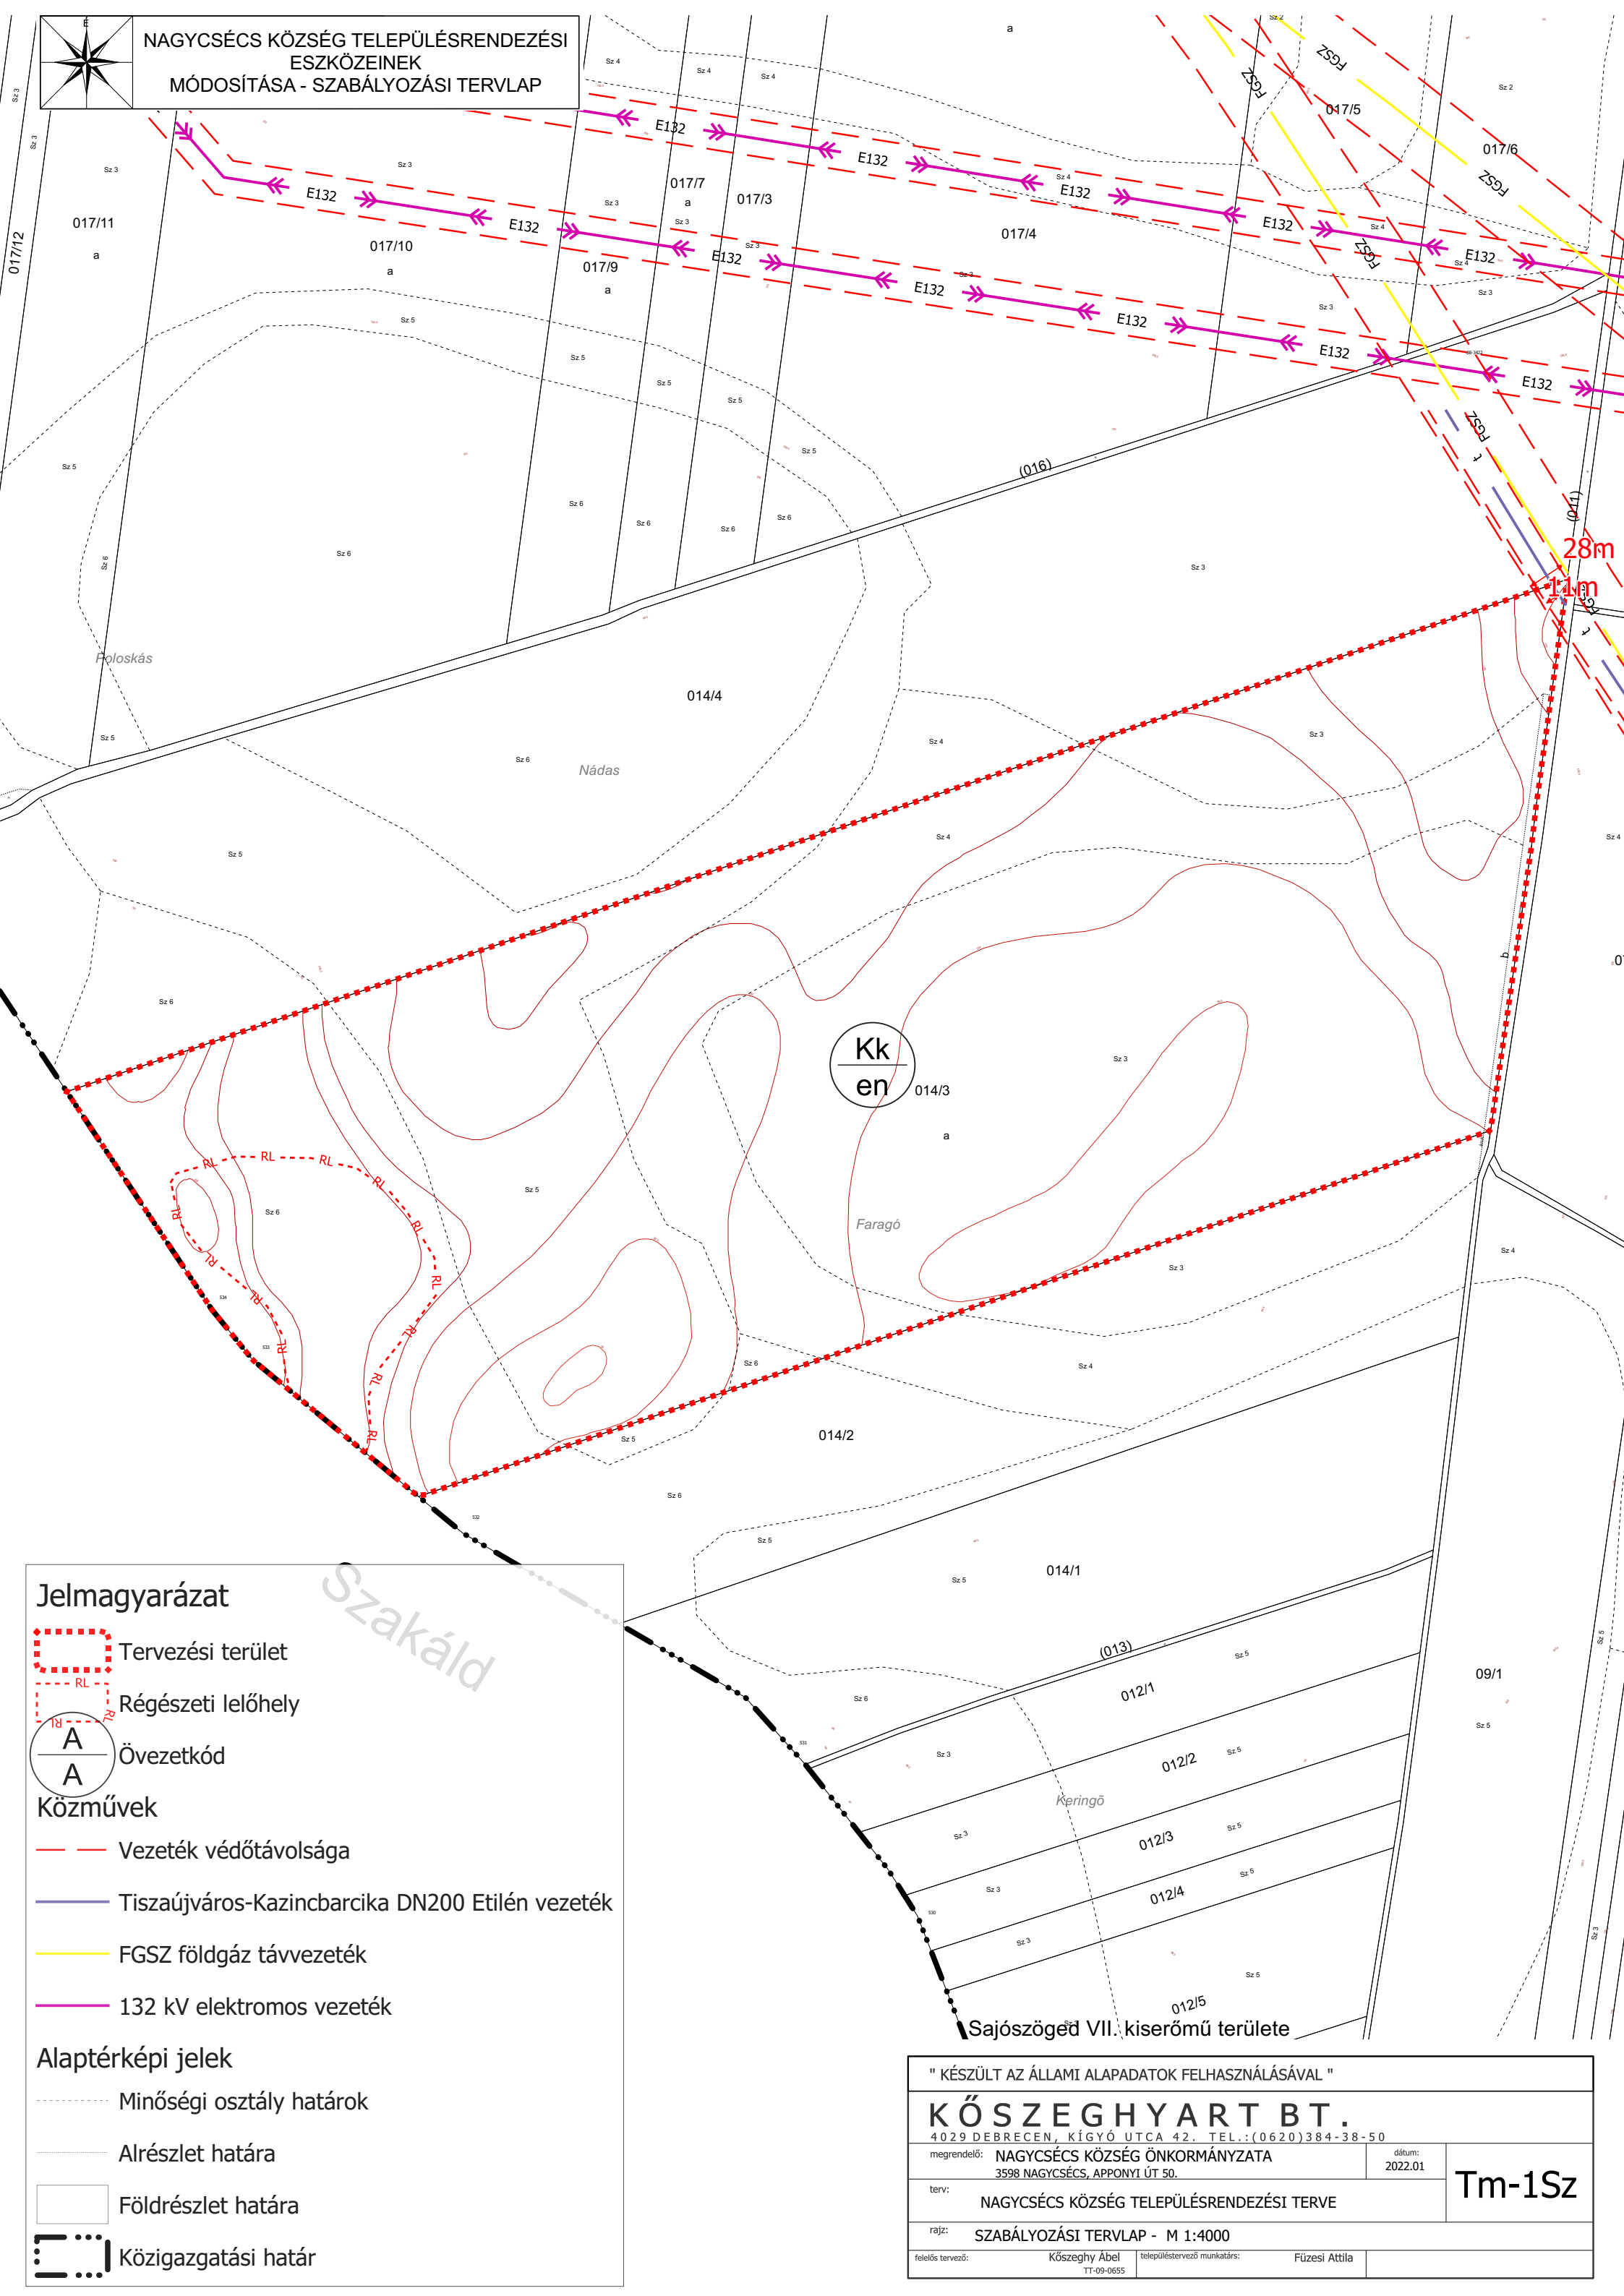

Jelmagyarázat

- Tervezési terület
- Régészeti lelőhely
- Övezetkód

Közművek

- Vezeték védőtávolsága
- Tiszaújváros-Kazinbarcika DN200 Etilén vezeték
- FGSZ földgáz távvezeték
- 132 kV elektromos vezeték

Alaptérképi jelek

- Minőségi osztály határok
- Alrészlet határa
- Földrészlet határa
- Közigazgatási határ

Szakáld

" KÉSZÜLT AZ ÁLLAMI ALAPADATOK FELHASZNÁLÁSÁVAL "		
<b>KÖSZEGHYART BT.</b>		
4029 DEBRECEN, KÍGYÓ UTCA 42. TEL.: (0620)384-38-50		
megrendelő:	NAGYCSÉCS KÖZSÉG ÖNKORMÁNYZATA 3598 NAGYCSÉCS, APPONYI ÚT 50.	dátum: 2022.01
terv:	NAGYCSÉCS KÖZSÉG TELEPÜLÉSRENDEZÉSI TERVE	<b>Tm-1Sz</b>
rajz:	SZABÁLYOZÁSI TERVLAP - M 1:4000	
felelős tervező:	Közseggy Abel TT-09-0655	településtervező munkatárs: Füzesi Attila

Sajószöged VII. kiserőmű területe