


M 1:3000

- Jelmagyarázat**
- Érvényes szabályozási terv határa
 - Alaptérképi elemek**
 - Közigazgatási terület határa
 - Belterület határa
 - Szabályozási elemek**
 - Köu-1 - Másodrendű fűtők területe
 - Köu - Egyéb közlekedési terület
 - V - Vízgazdálkodási terület
 - Z - Zöldterületek - közparkok területe
 - Szabályozási vonal
 - Övezethatár
 - Övezeti jelek**
 - Elővásárlási jog határa
 - Természetvédelem**
 - Ökológiai hálózat ökológiai folyósója
 - Ökológiai hálózat magterülete
 - Ökológiai hálózat pufferterülete
 - Egyedi tájértékek
 - Tájképvédelmi terület (teljes közigazgatási terület)
 - Közművek**
 - Bányászati hírközlési kábel
 - Nagynyomású gázvezeték
 - Elektromos vezeték - Középfeszültségű
 - Elektromos vezeték - Nagyfeszültségű
 - Közművek biztonsági övezete
 - Közlekedés**
 - Kerékpárút - tervezett
 - Utak védőtávolsága
 - Művi értékvédelem**
 - Nyilvántartott régészeti lelőhely
 - Helyi területi védelem határa
 - Egyéb elemek**
 - Szolgalmi joggal érintett terület
 - Cserjésítendő terület

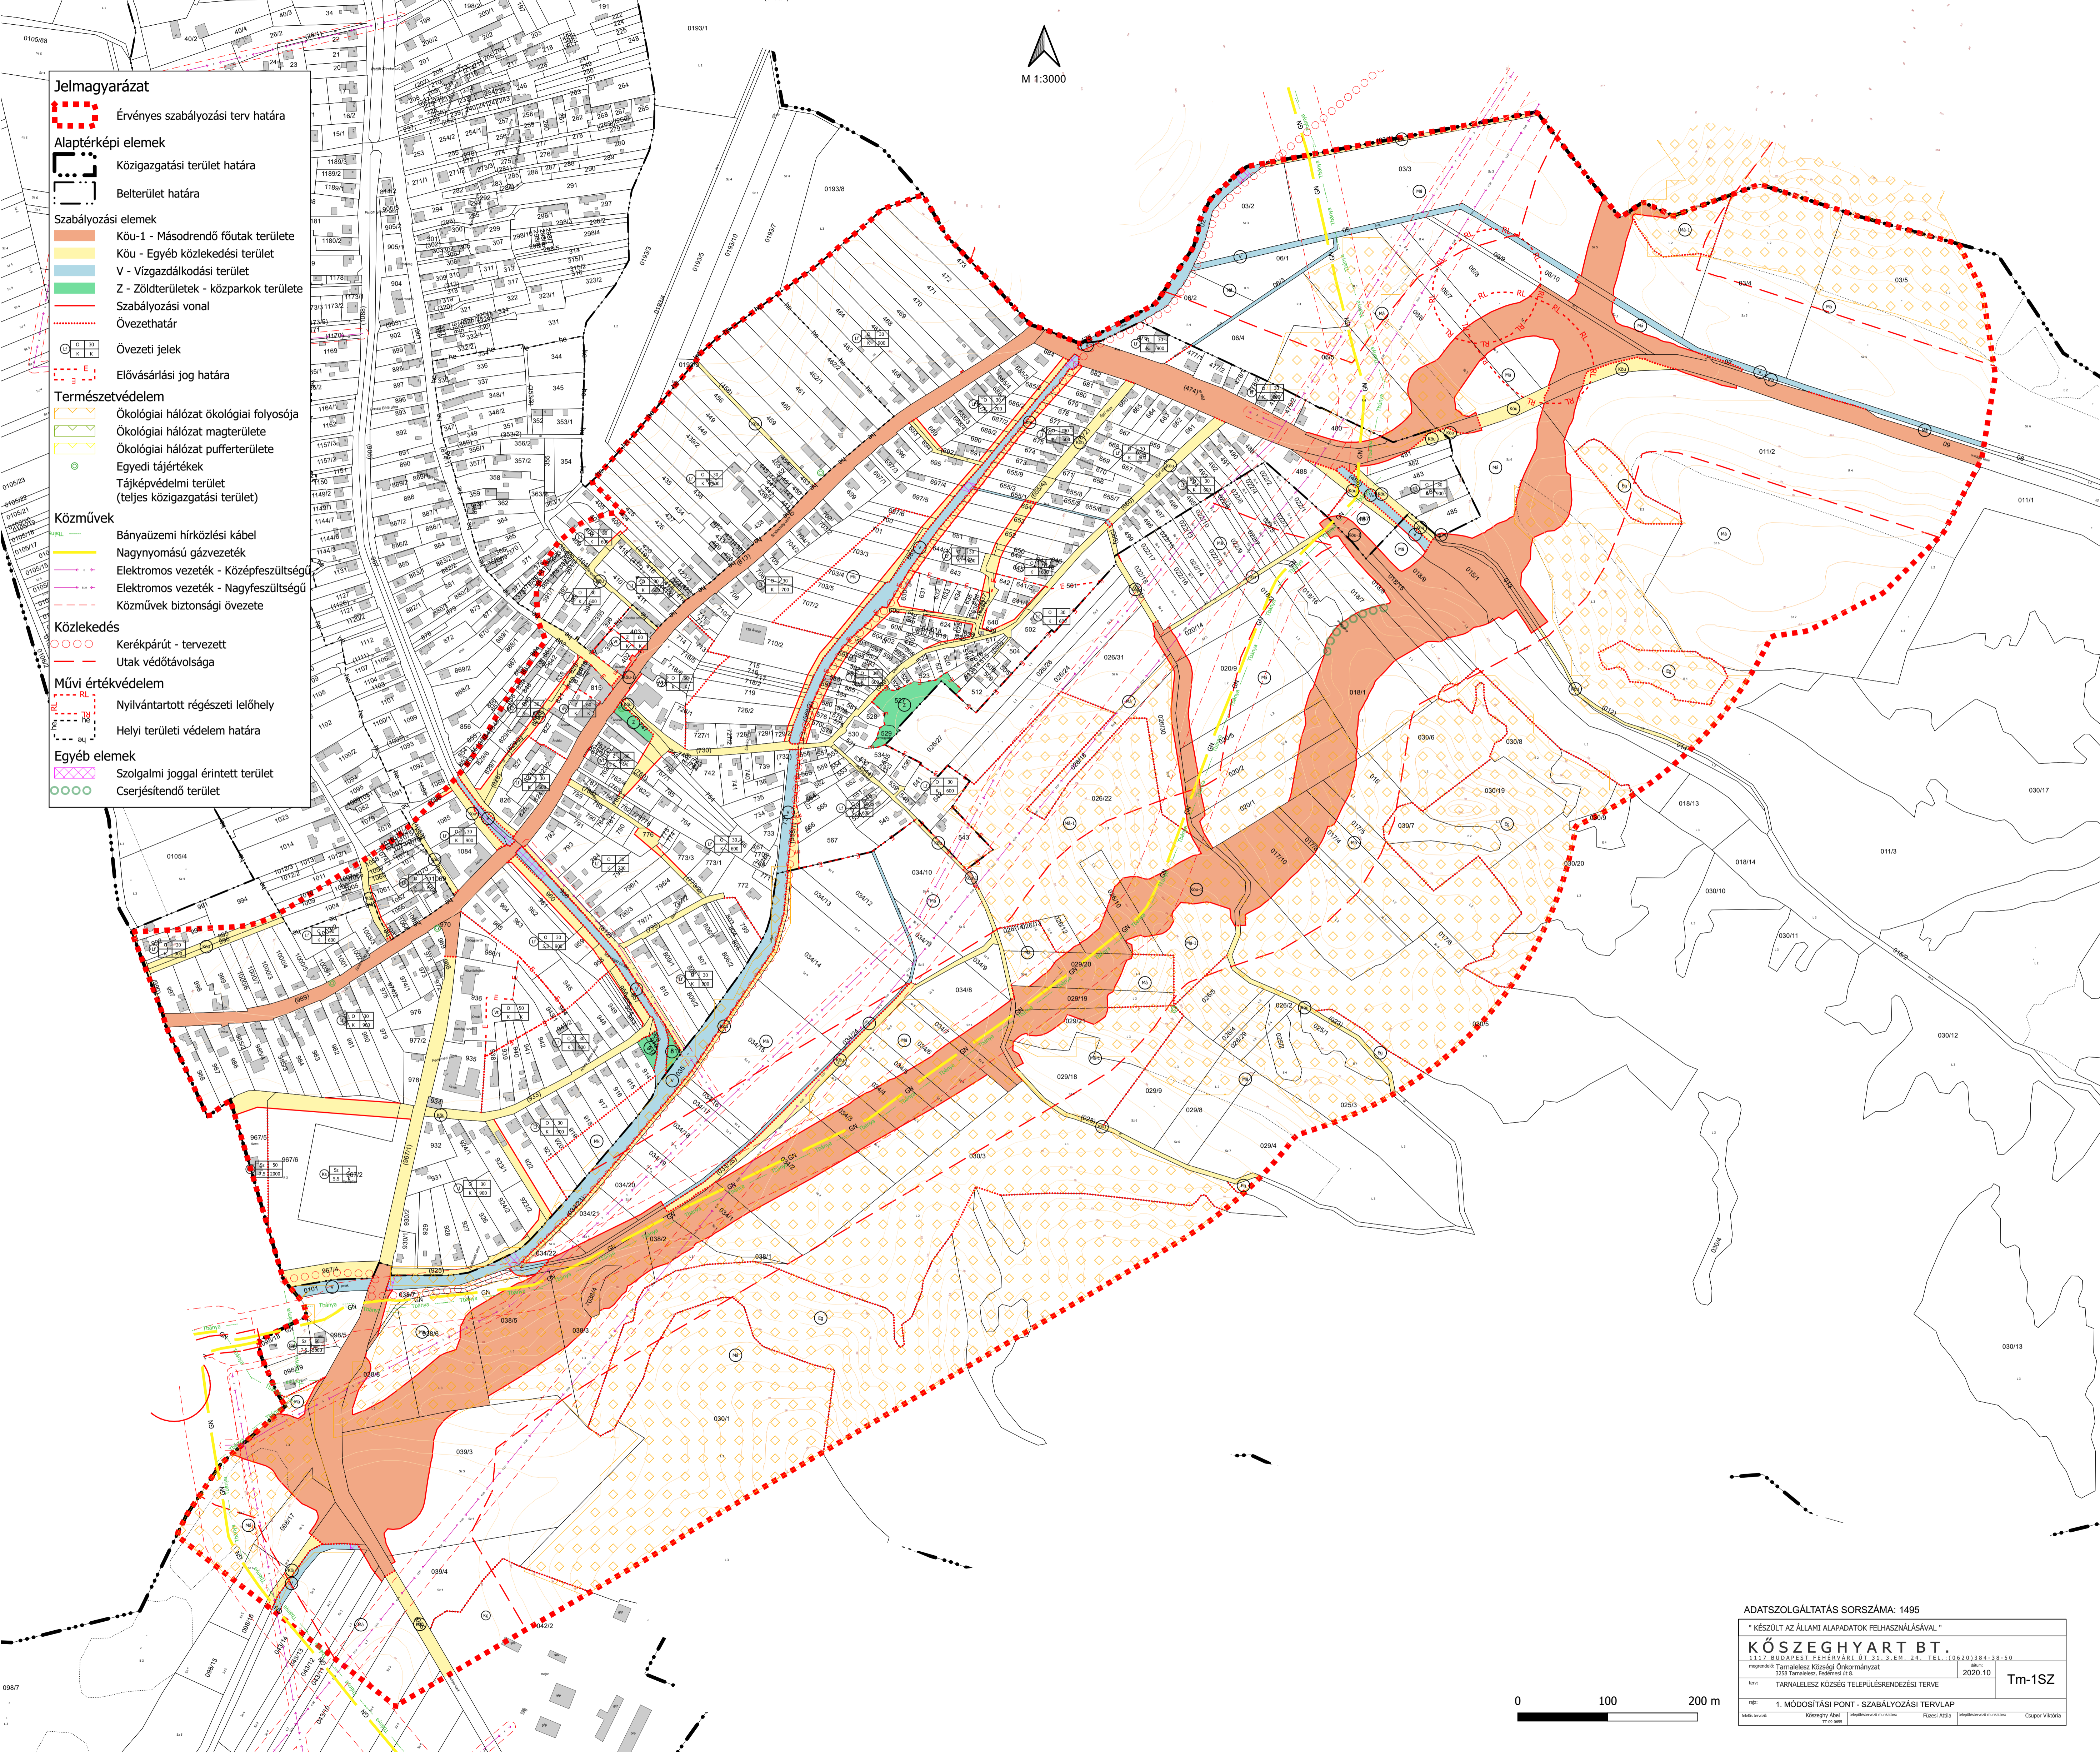

ADATSZOLGÁLTATÁS SORSZÁMA: 1495

" KÉSZÜLT AZ ÁLLAMI ALAPADATOK FELHASZNÁLÁSÁVAL "

KÖZSEGHYART BT.

1117 BUDAPESTI FELTÁMASZTÓ UT. 31. EM. 2/A. TEL: (0620)384-38-50

megnevezés: Tarnalelesz Községi Önkormányzat
3258 Tarnalelesz, Fekésméti út 8.

év: 2020.10

terv: TARNALELESZ KÖZSÉG TELEPÜLÉSRENDEZÉSI TERVE

1. MÓDOSÍTÁSI PONT - SZABÁLYOZÁSI TERVLAP

Tm-1SZ

tervező: Kőszeghy Ábel
tervezőmérnök: Fülöp Ágnes
tervezőmérnök: Csopár Viktória

