




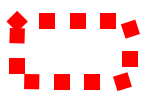

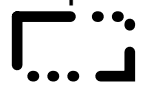


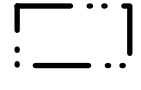





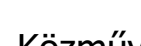
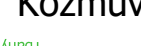

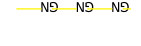

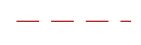







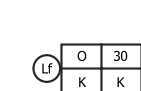
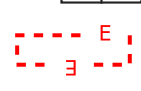


Jelmagyarázat

-  Érvényes szabályozási terv határa
- Alaptérképi elemek**
-  Közigazgatási terület határa
-  Belterület határa
- Szabályozási elemek**
-  Köu-1 - Másodrendő főutak területe
-  Köu - Egyéb közlekedési terület
-  V - Vízgazdálkodási terület
-  Z - Zöldterületek - közparkok területe
-  Szabályozási vonal
-  Övezethatár
-  Övezeti jelek
-  Elővásárlási jog határa
- Természetvédelem**
-  Ökológiai hálózat magterülete
-  Ökológiai hálózat pufferterülete
-  Ökológiai hálózat ökológiai folyosója
-  Egyedi tájértékek
-  Tájképvédelmi terület (teljes közigazgatási terület)
- Közművek**
-  Bányászati hírközlési kábel
-  Nagynyomású gázvezeték
-  Elektromos vezeték - Középfeszültségű
-  Elektromos vezeték - Nagyfeszültségű
-  Közművek biztonsági övezete
- Közlekedés**
-  Kerékpárút - tervezett
-  Utak védőtávolsága
- Művi értékvédelem**
-  Helyi egyedi védelem területe
-  Helyi területi védelem határa
-  Műemlék telke
-  Műemléki környezet
- Egyéb elemek**
-  Szolgalmi joggal érintett terület
-  Felszínmozgással érintett terület

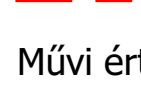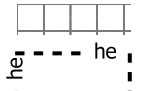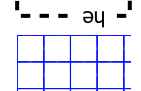

" KÉSZÜLT AZ ÁLLAMI ALAPADATOK FELHASZNÁLÁSÁVAL "			
KŐSZE GHYART BT.			
1117 BUDAPEST FEHÉRVÁRI ÚT 31. 3. EM. 24. TEL.: (0620)384-38-50			
megrendelő: SZENTDOMONKOS KÖZSÉGI ÖNKORMÁNYZAT 3259 SZENTDOMONKOS, Szabadság út 48.		dátum: 2020.10	Tm-1SZ
terv: SZENTDOMONKOS KÖZSÉG TELEPÜLÉSRRENDEZÉSI TERVE			
rajz: 1. MÓDOSÍTÁSI PONT - SZABÁLYOZÁSI TERVLAP			
felelős tervező: Kőszeghy Ábel TT-09-0655	településtervező munkatárs: Füzesi Attila	településtervező munkatárs: Csupor Viktória	

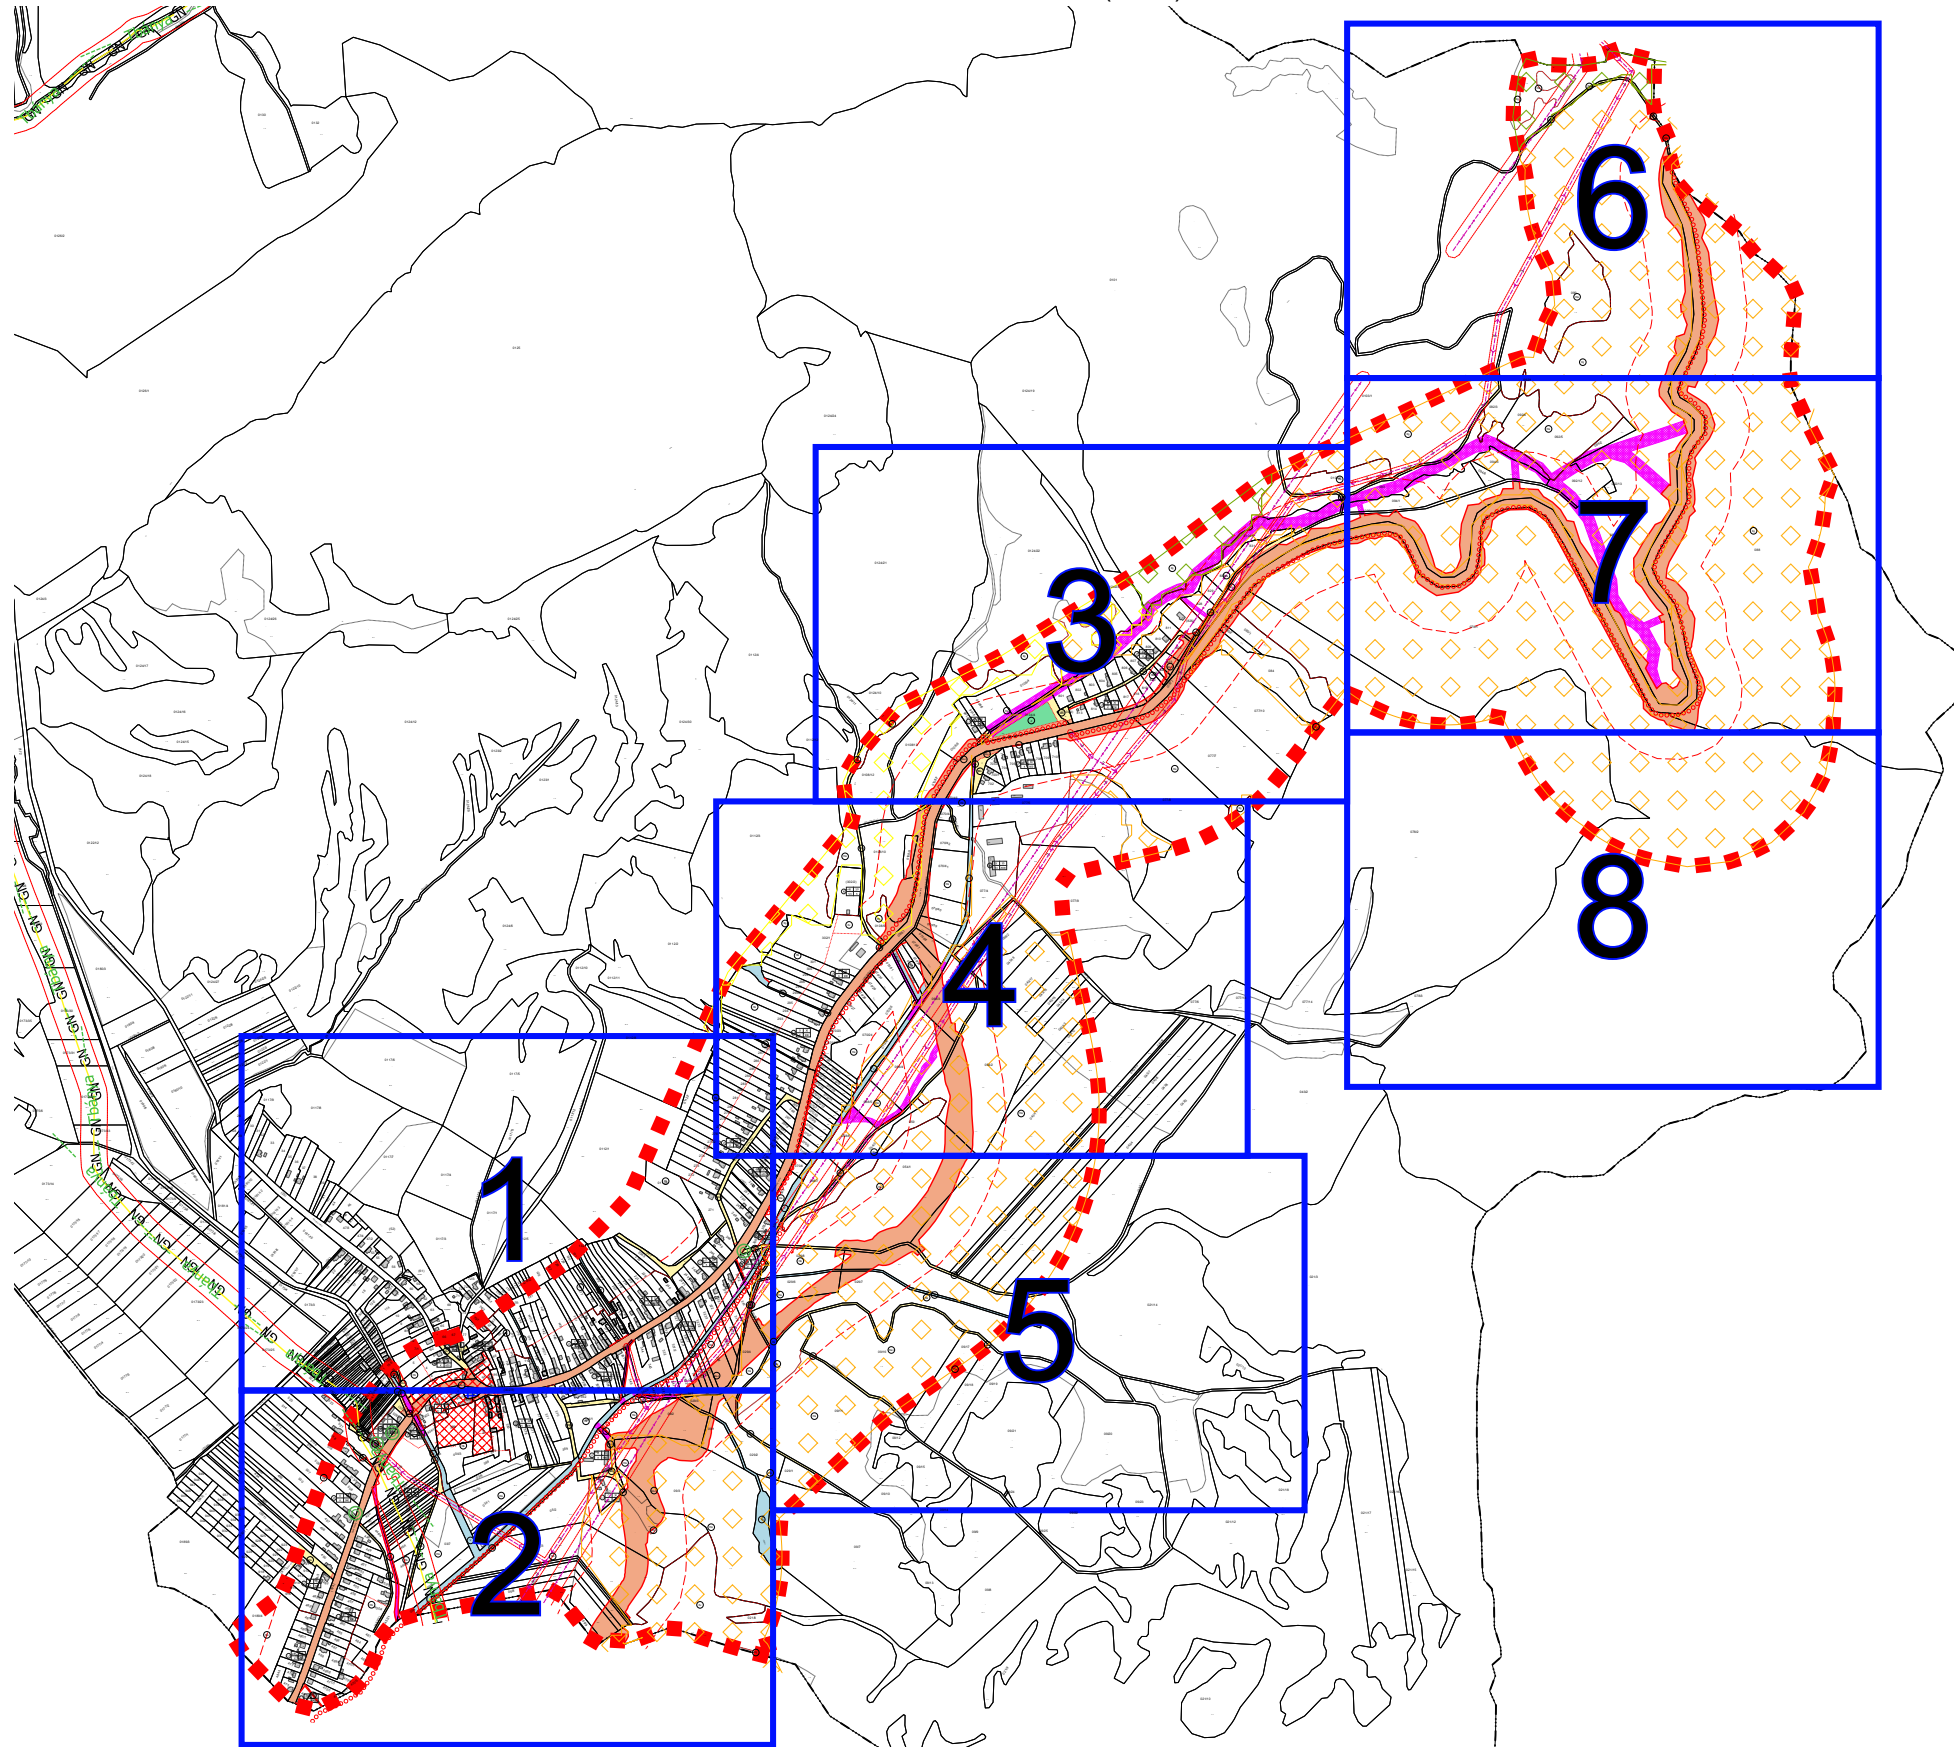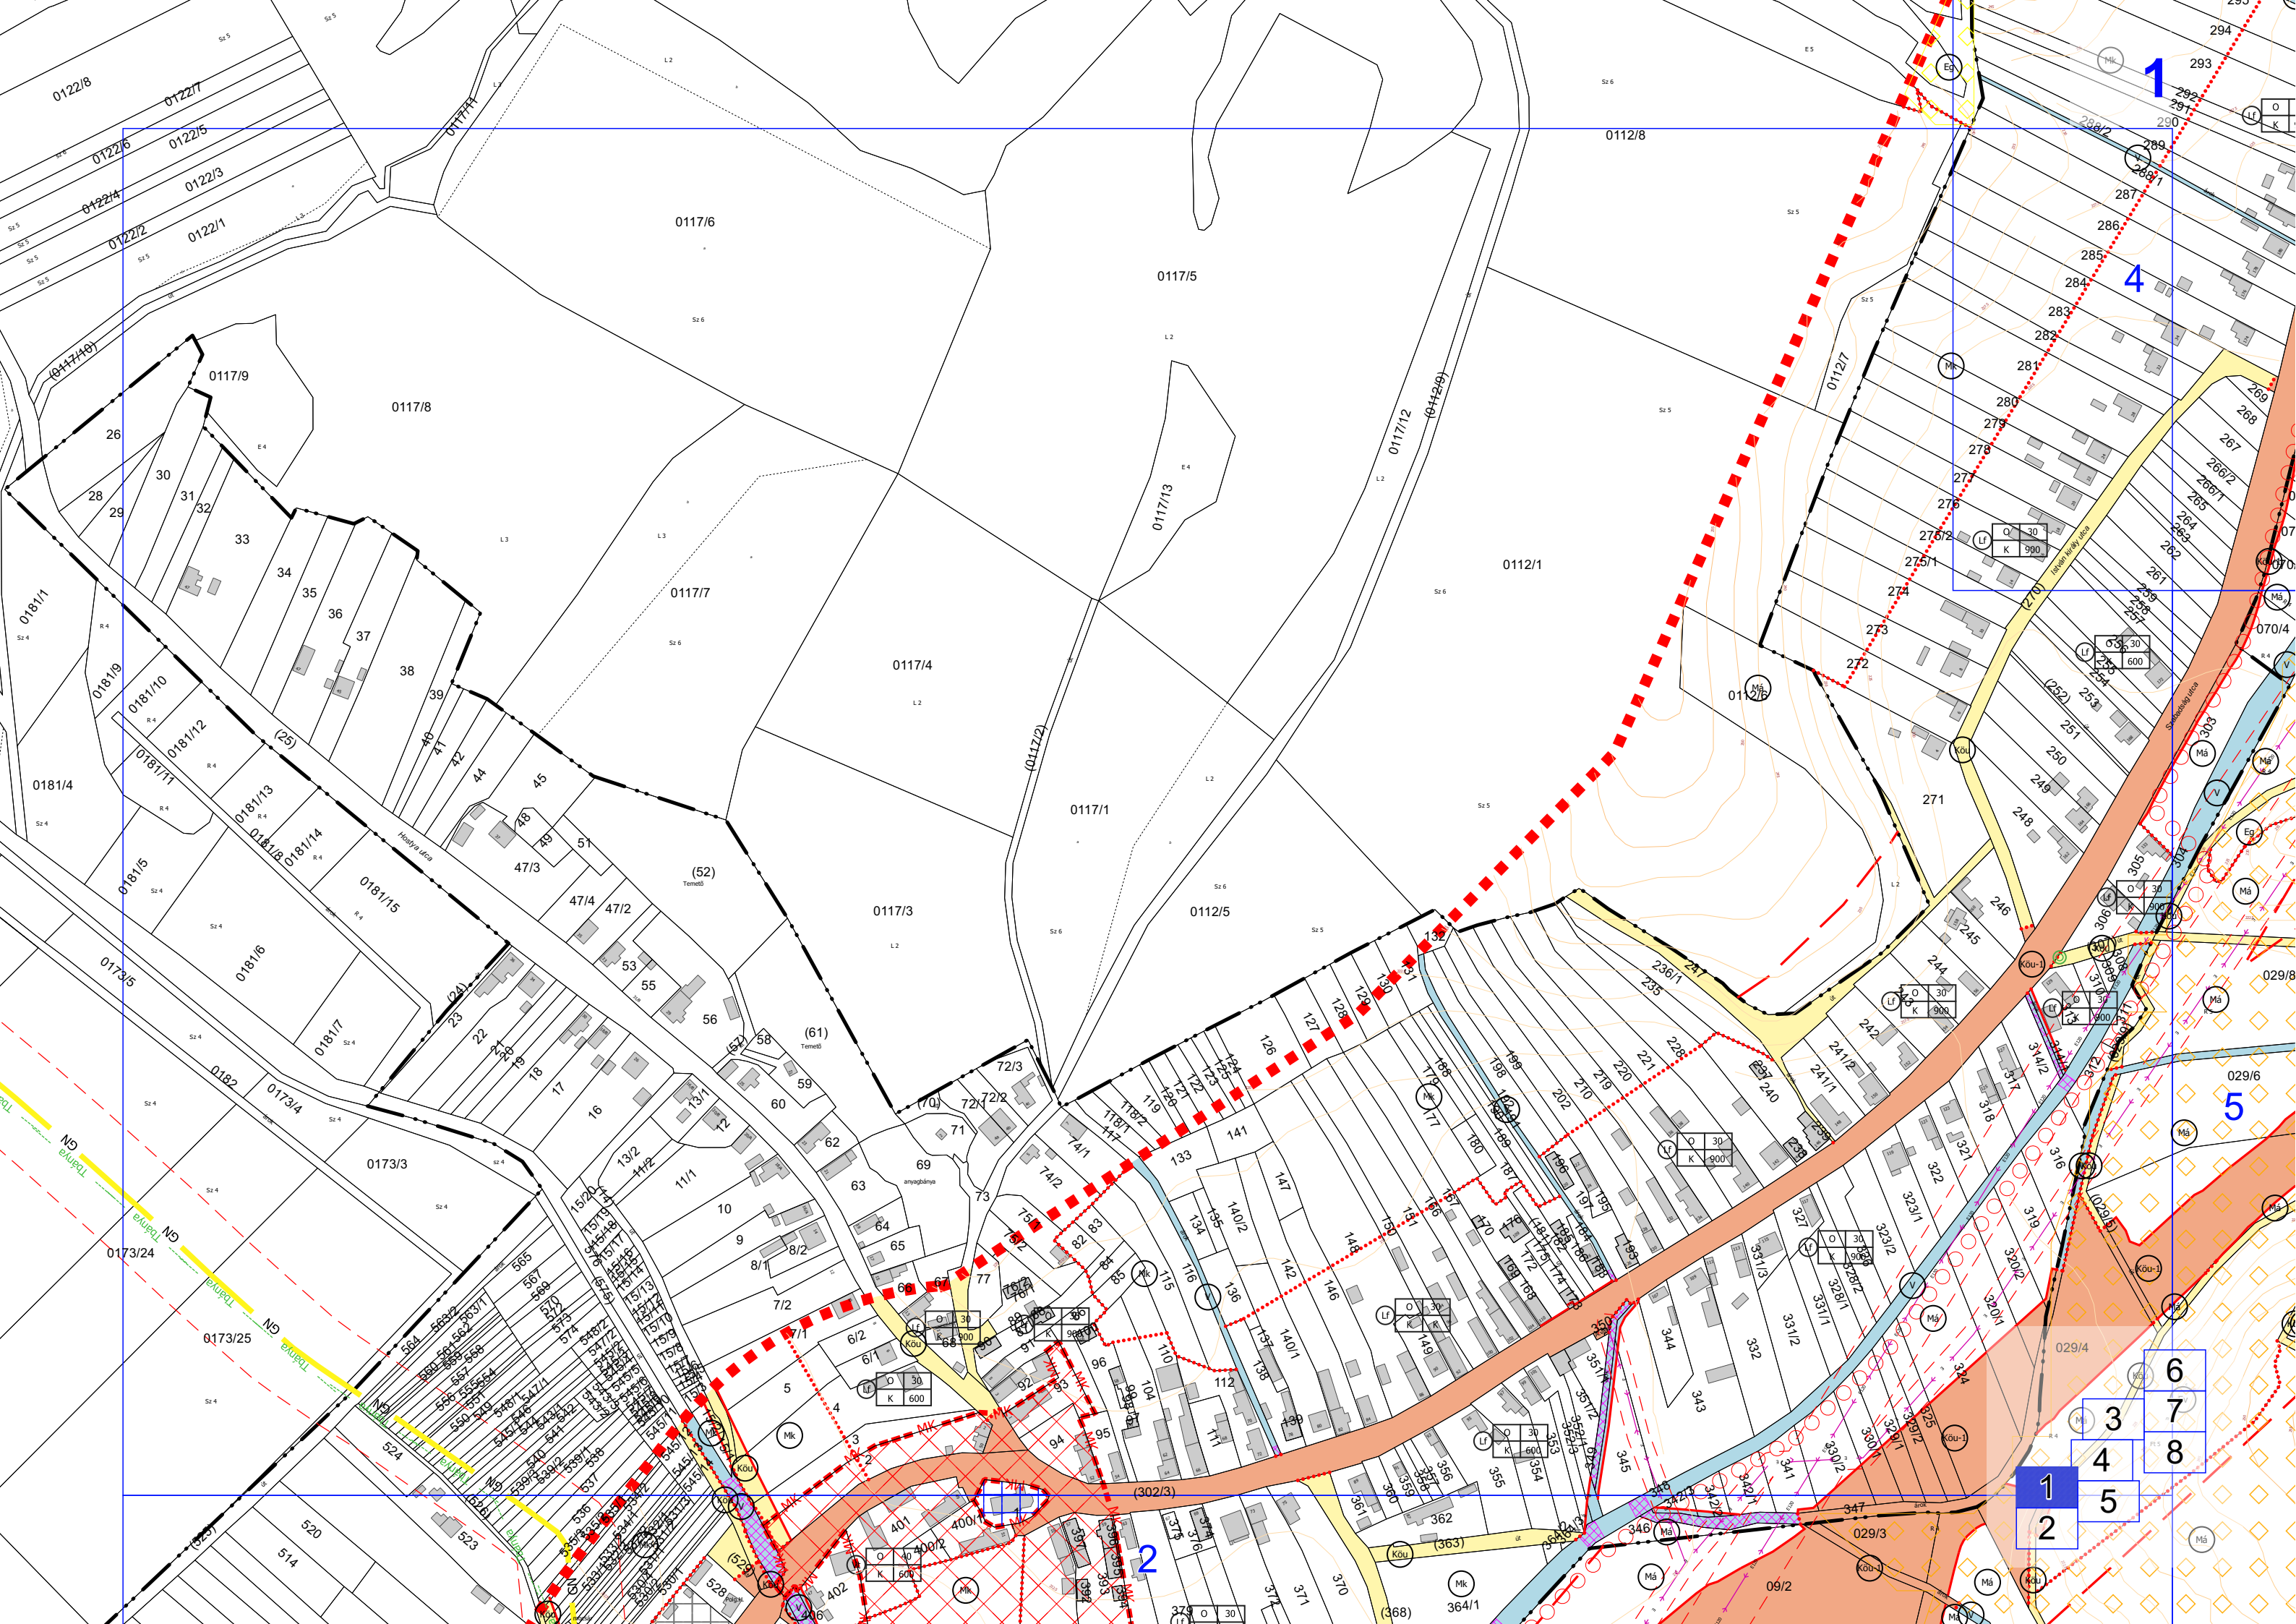

1

4

5

6

7

8

1


2

3

4

5

2

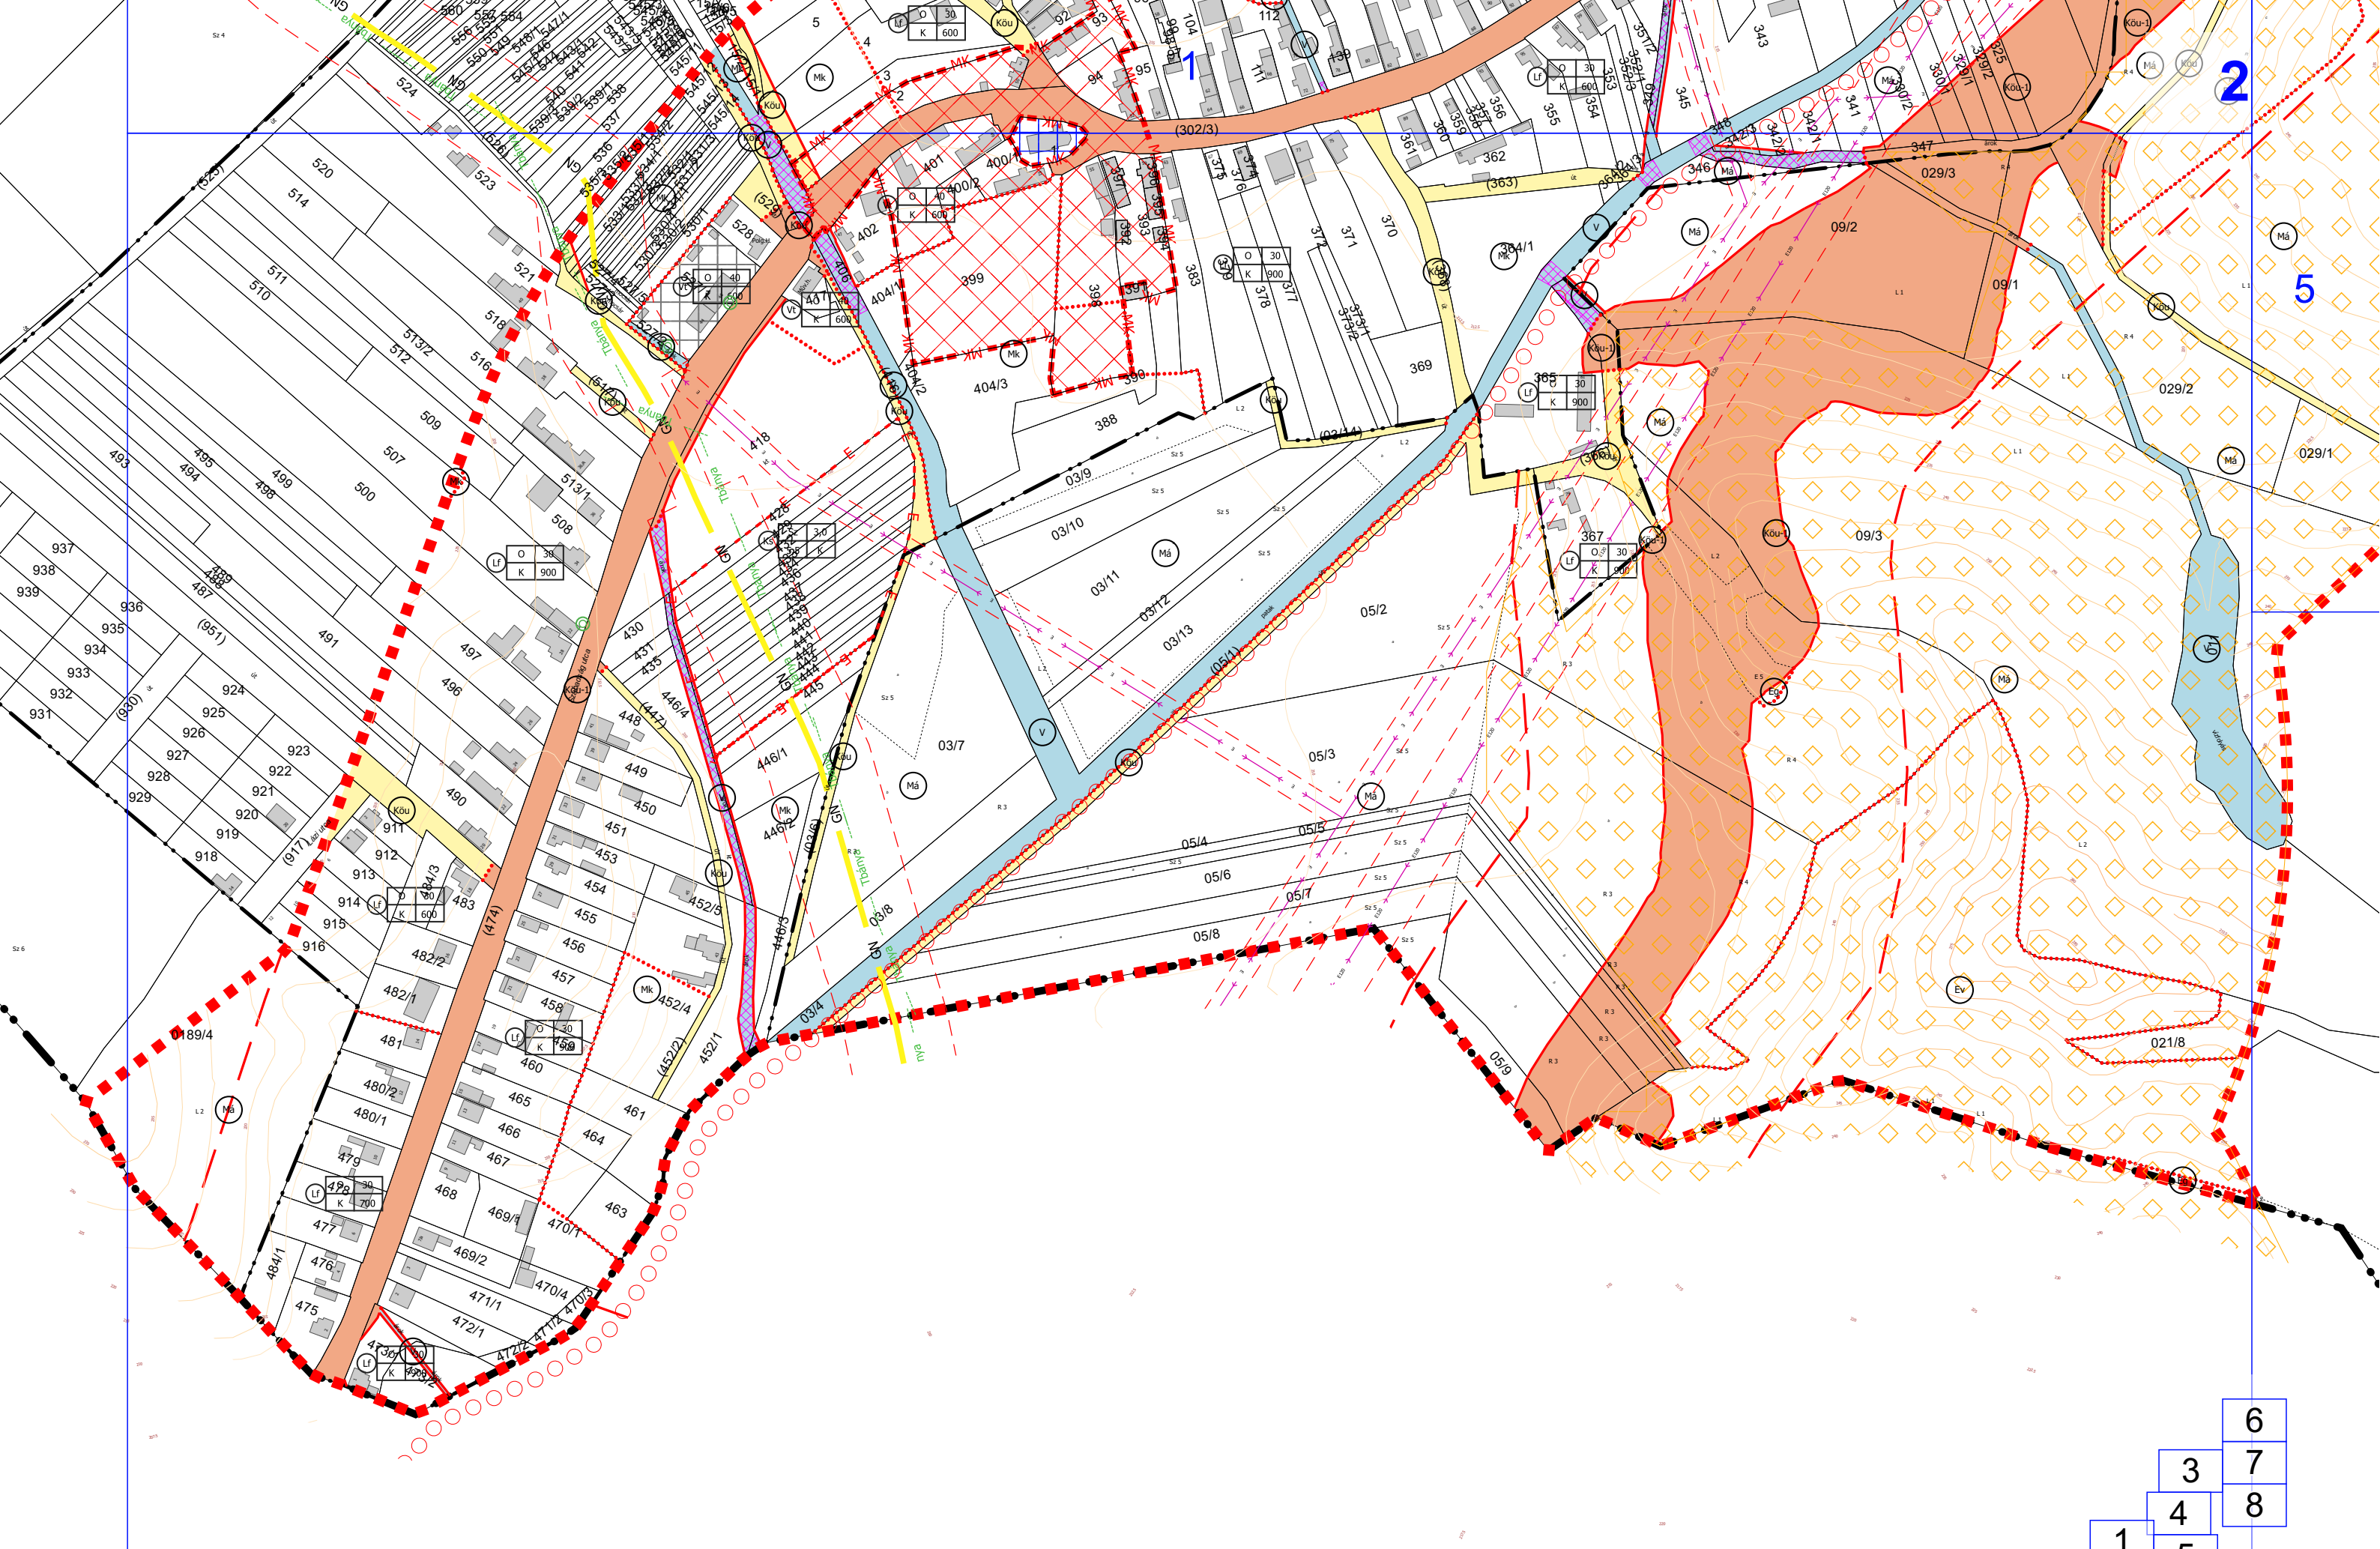

2

5

6

7

8


3


4

5

1

2

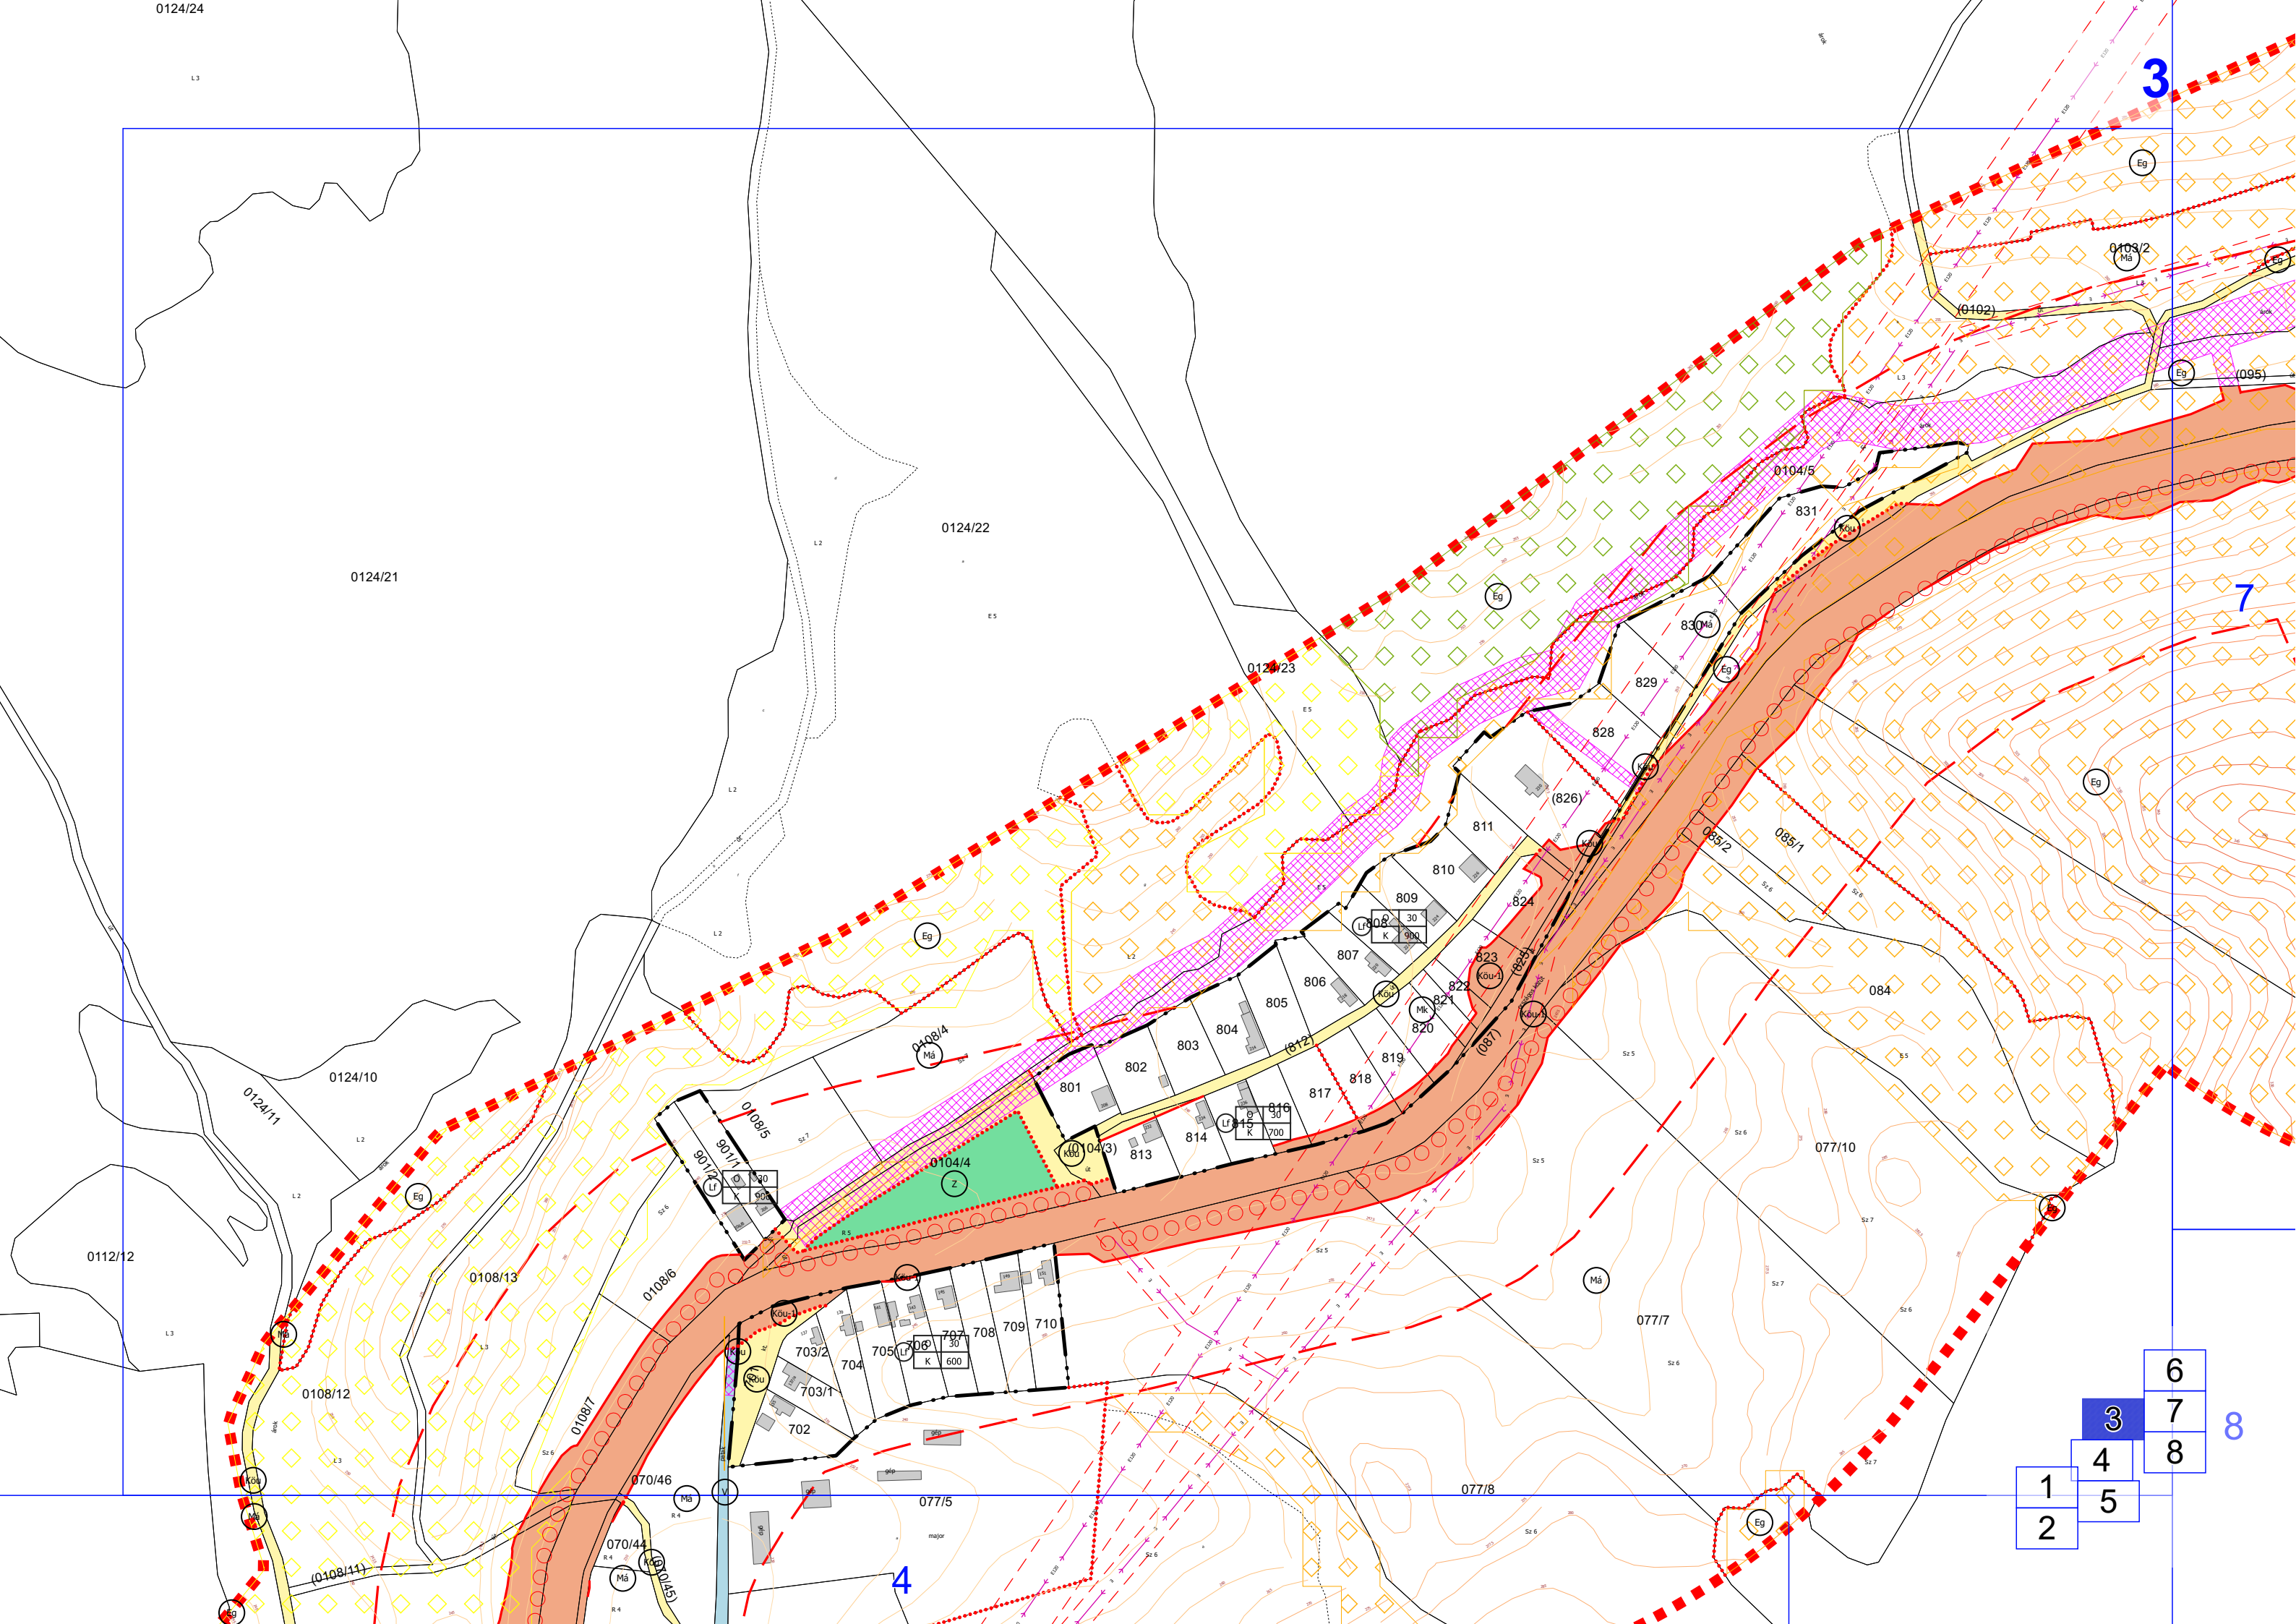

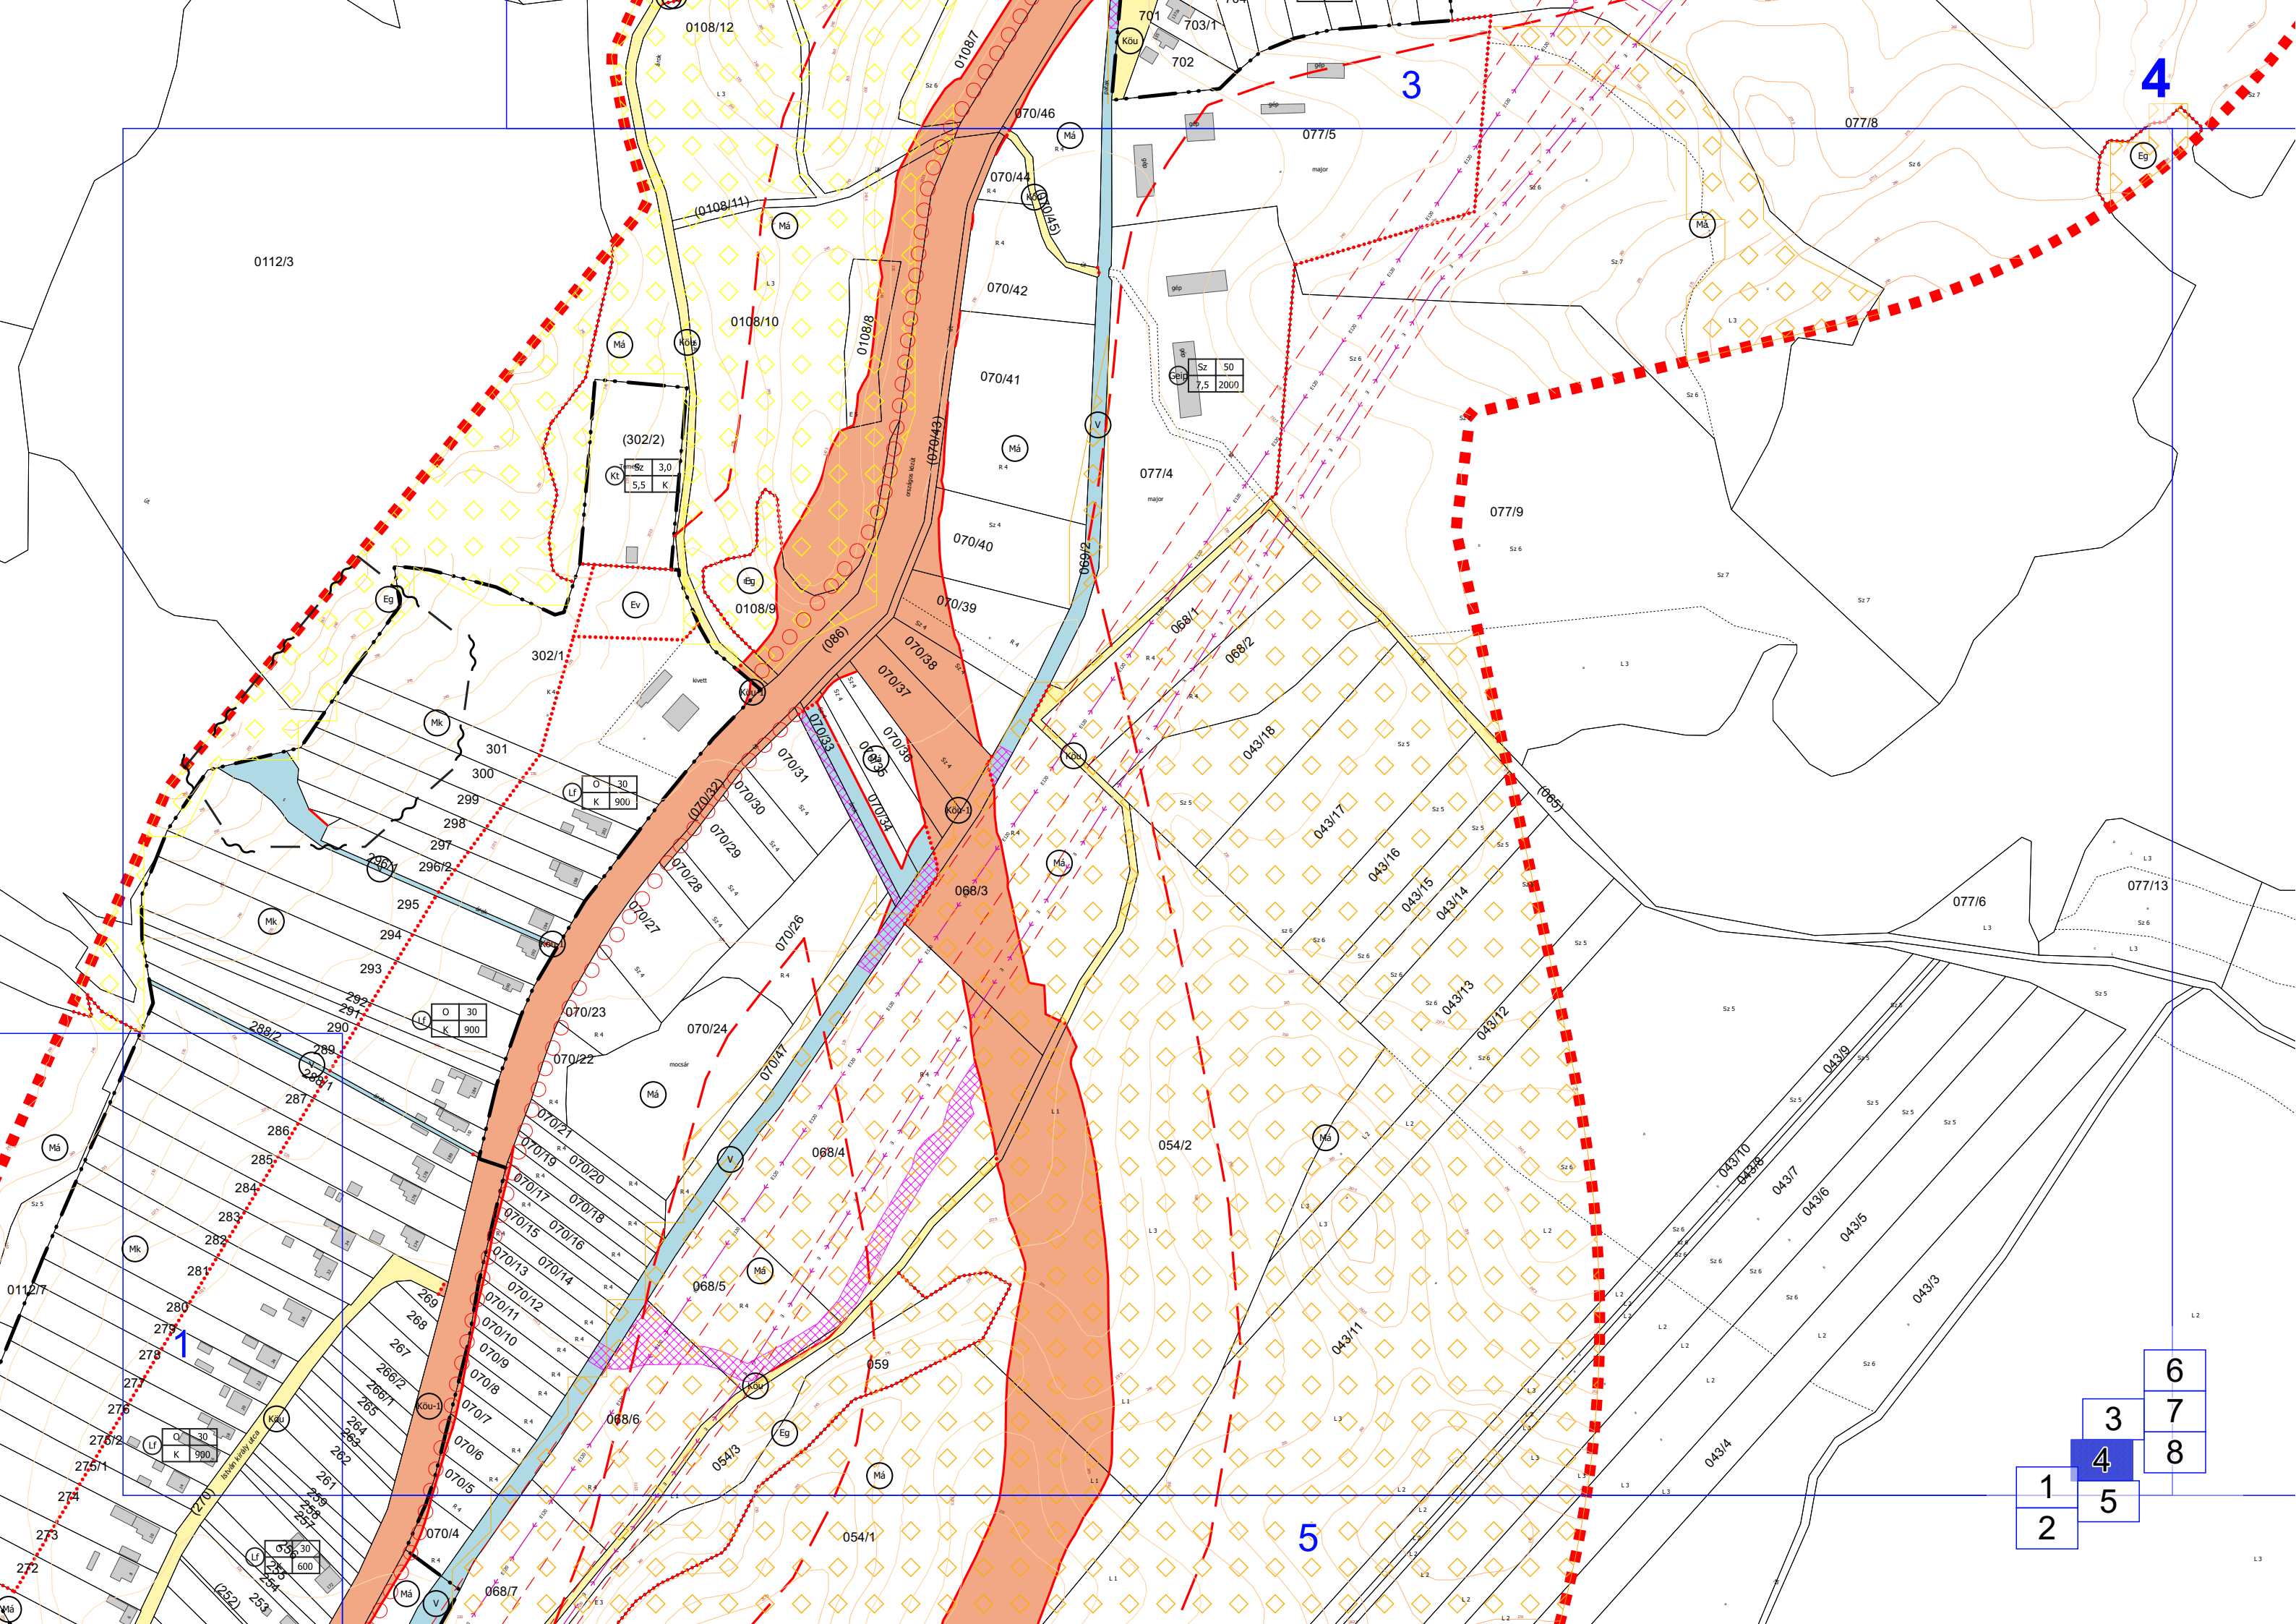


4

3

5

			6
		3	7
		4	8
1	2	5	

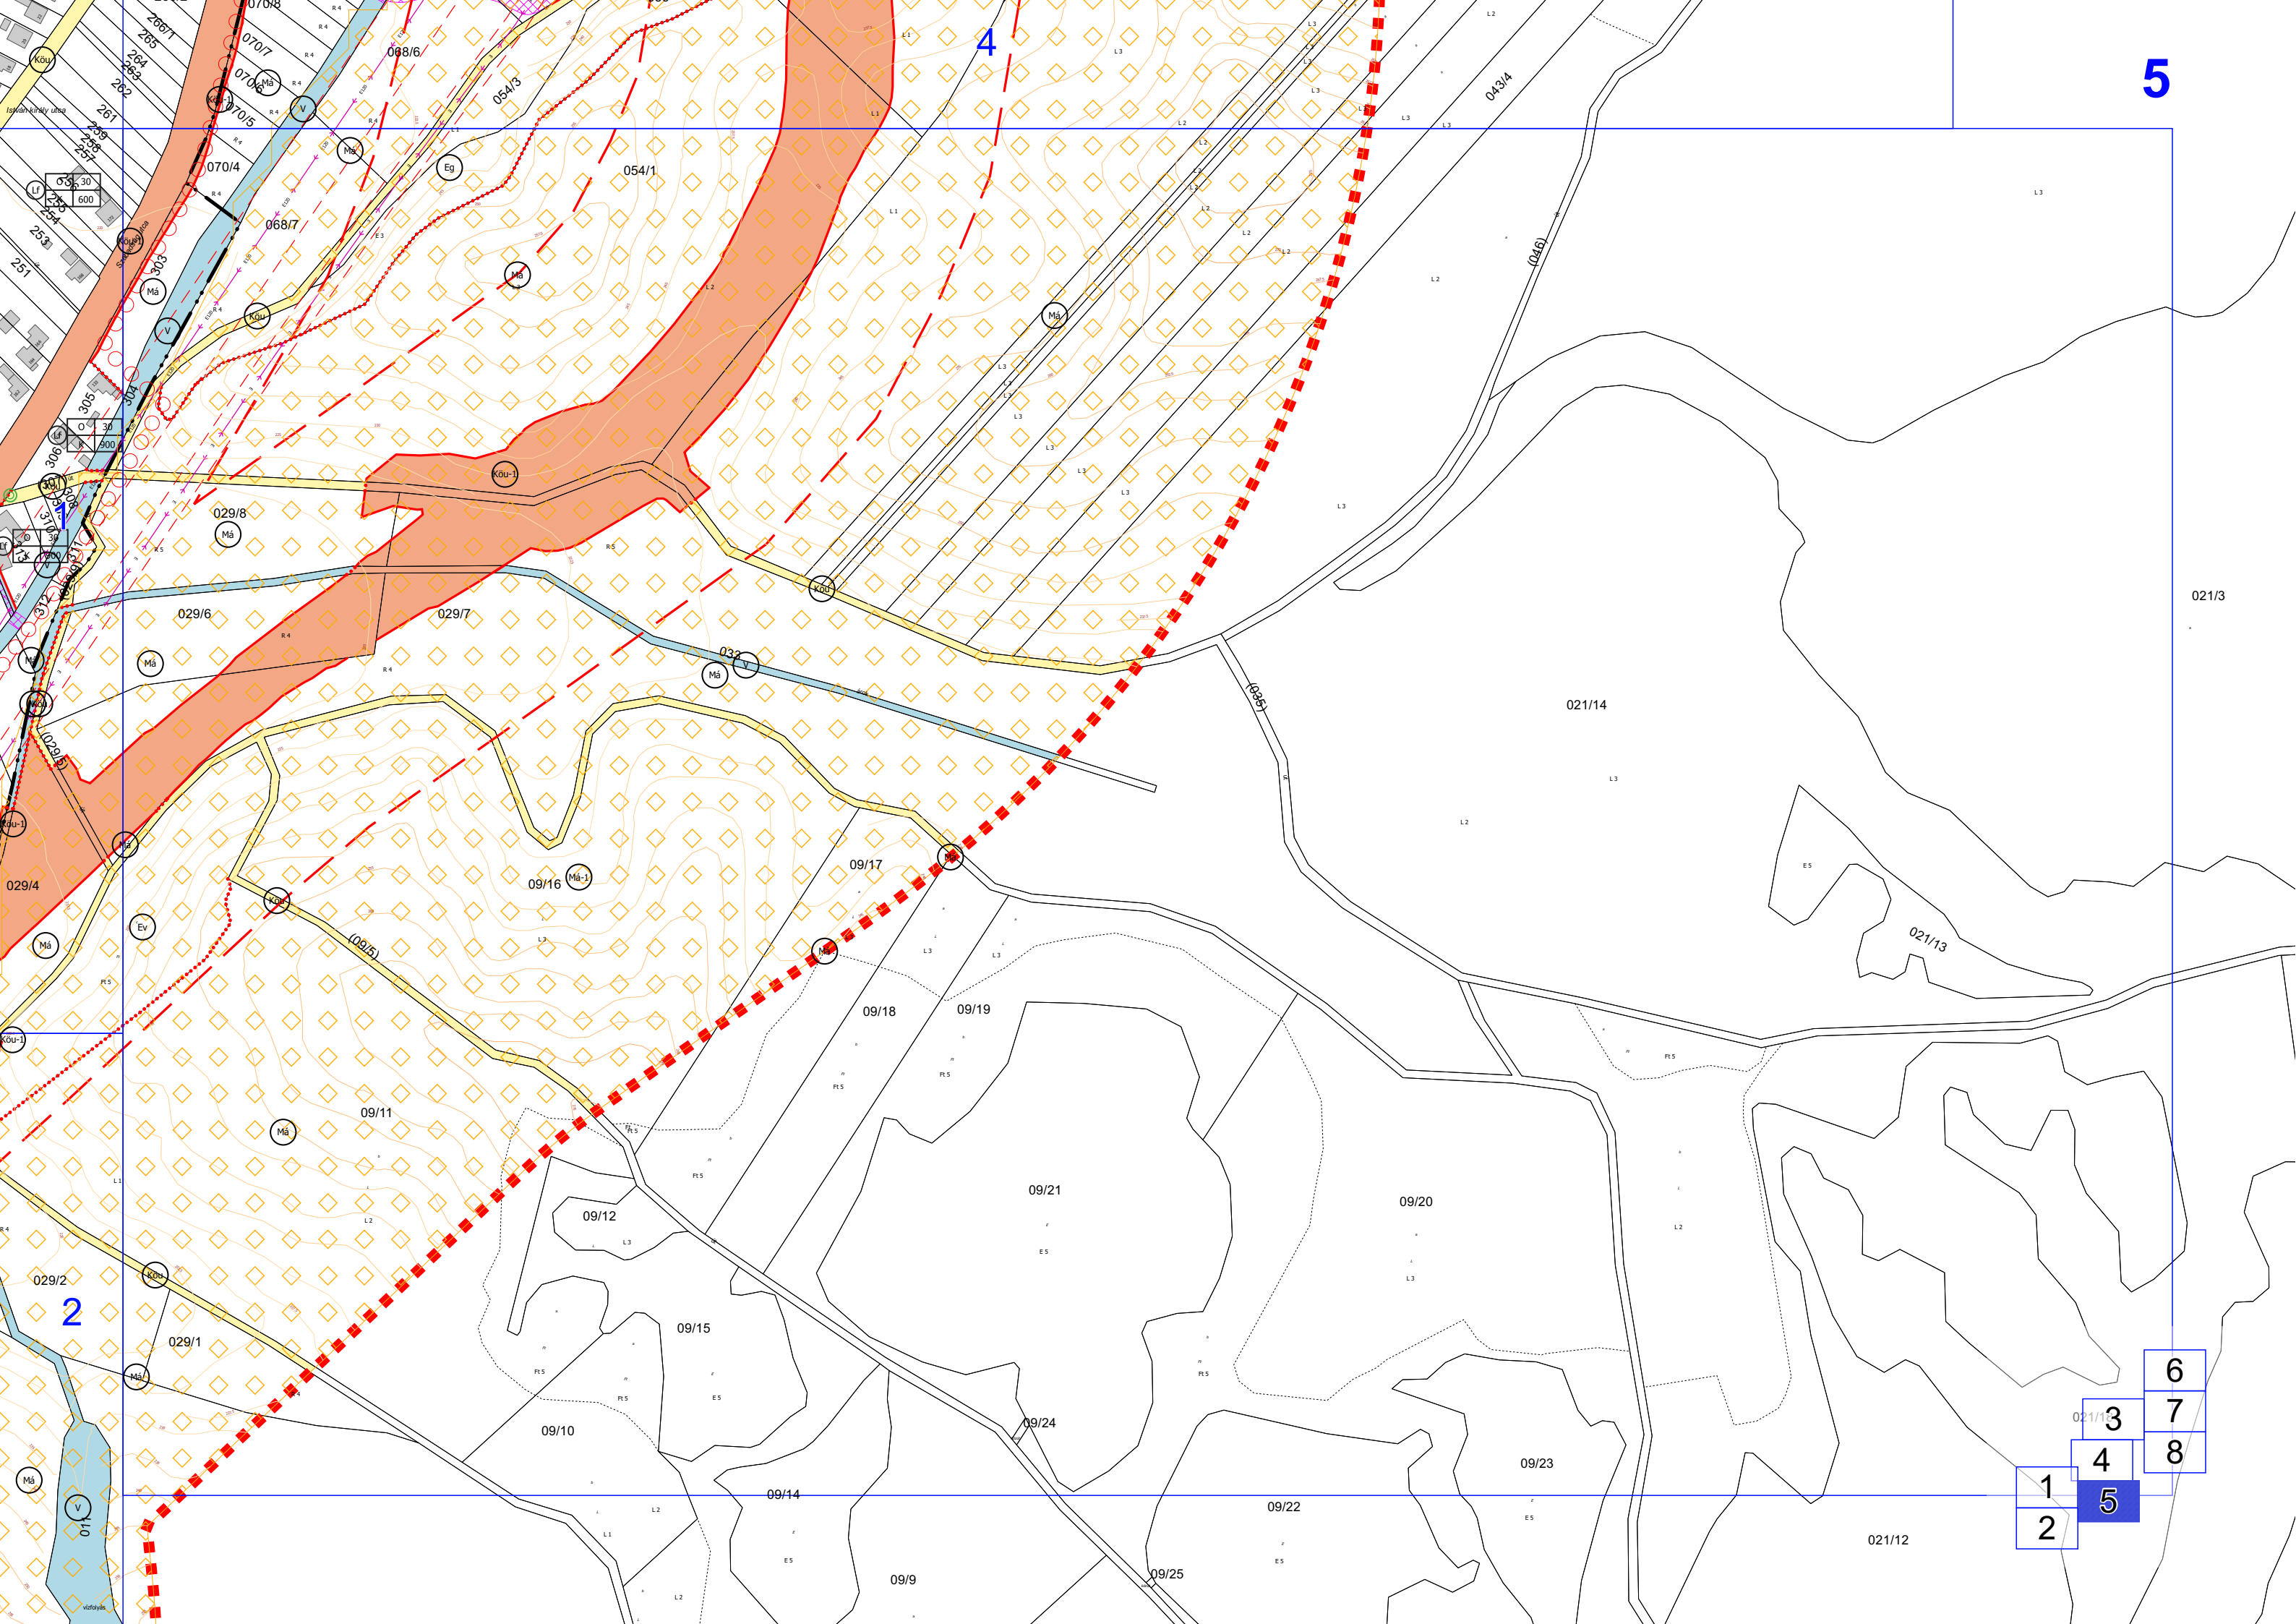


5


4

2

			6
		3	7
		4	8
1	4	5	
2			

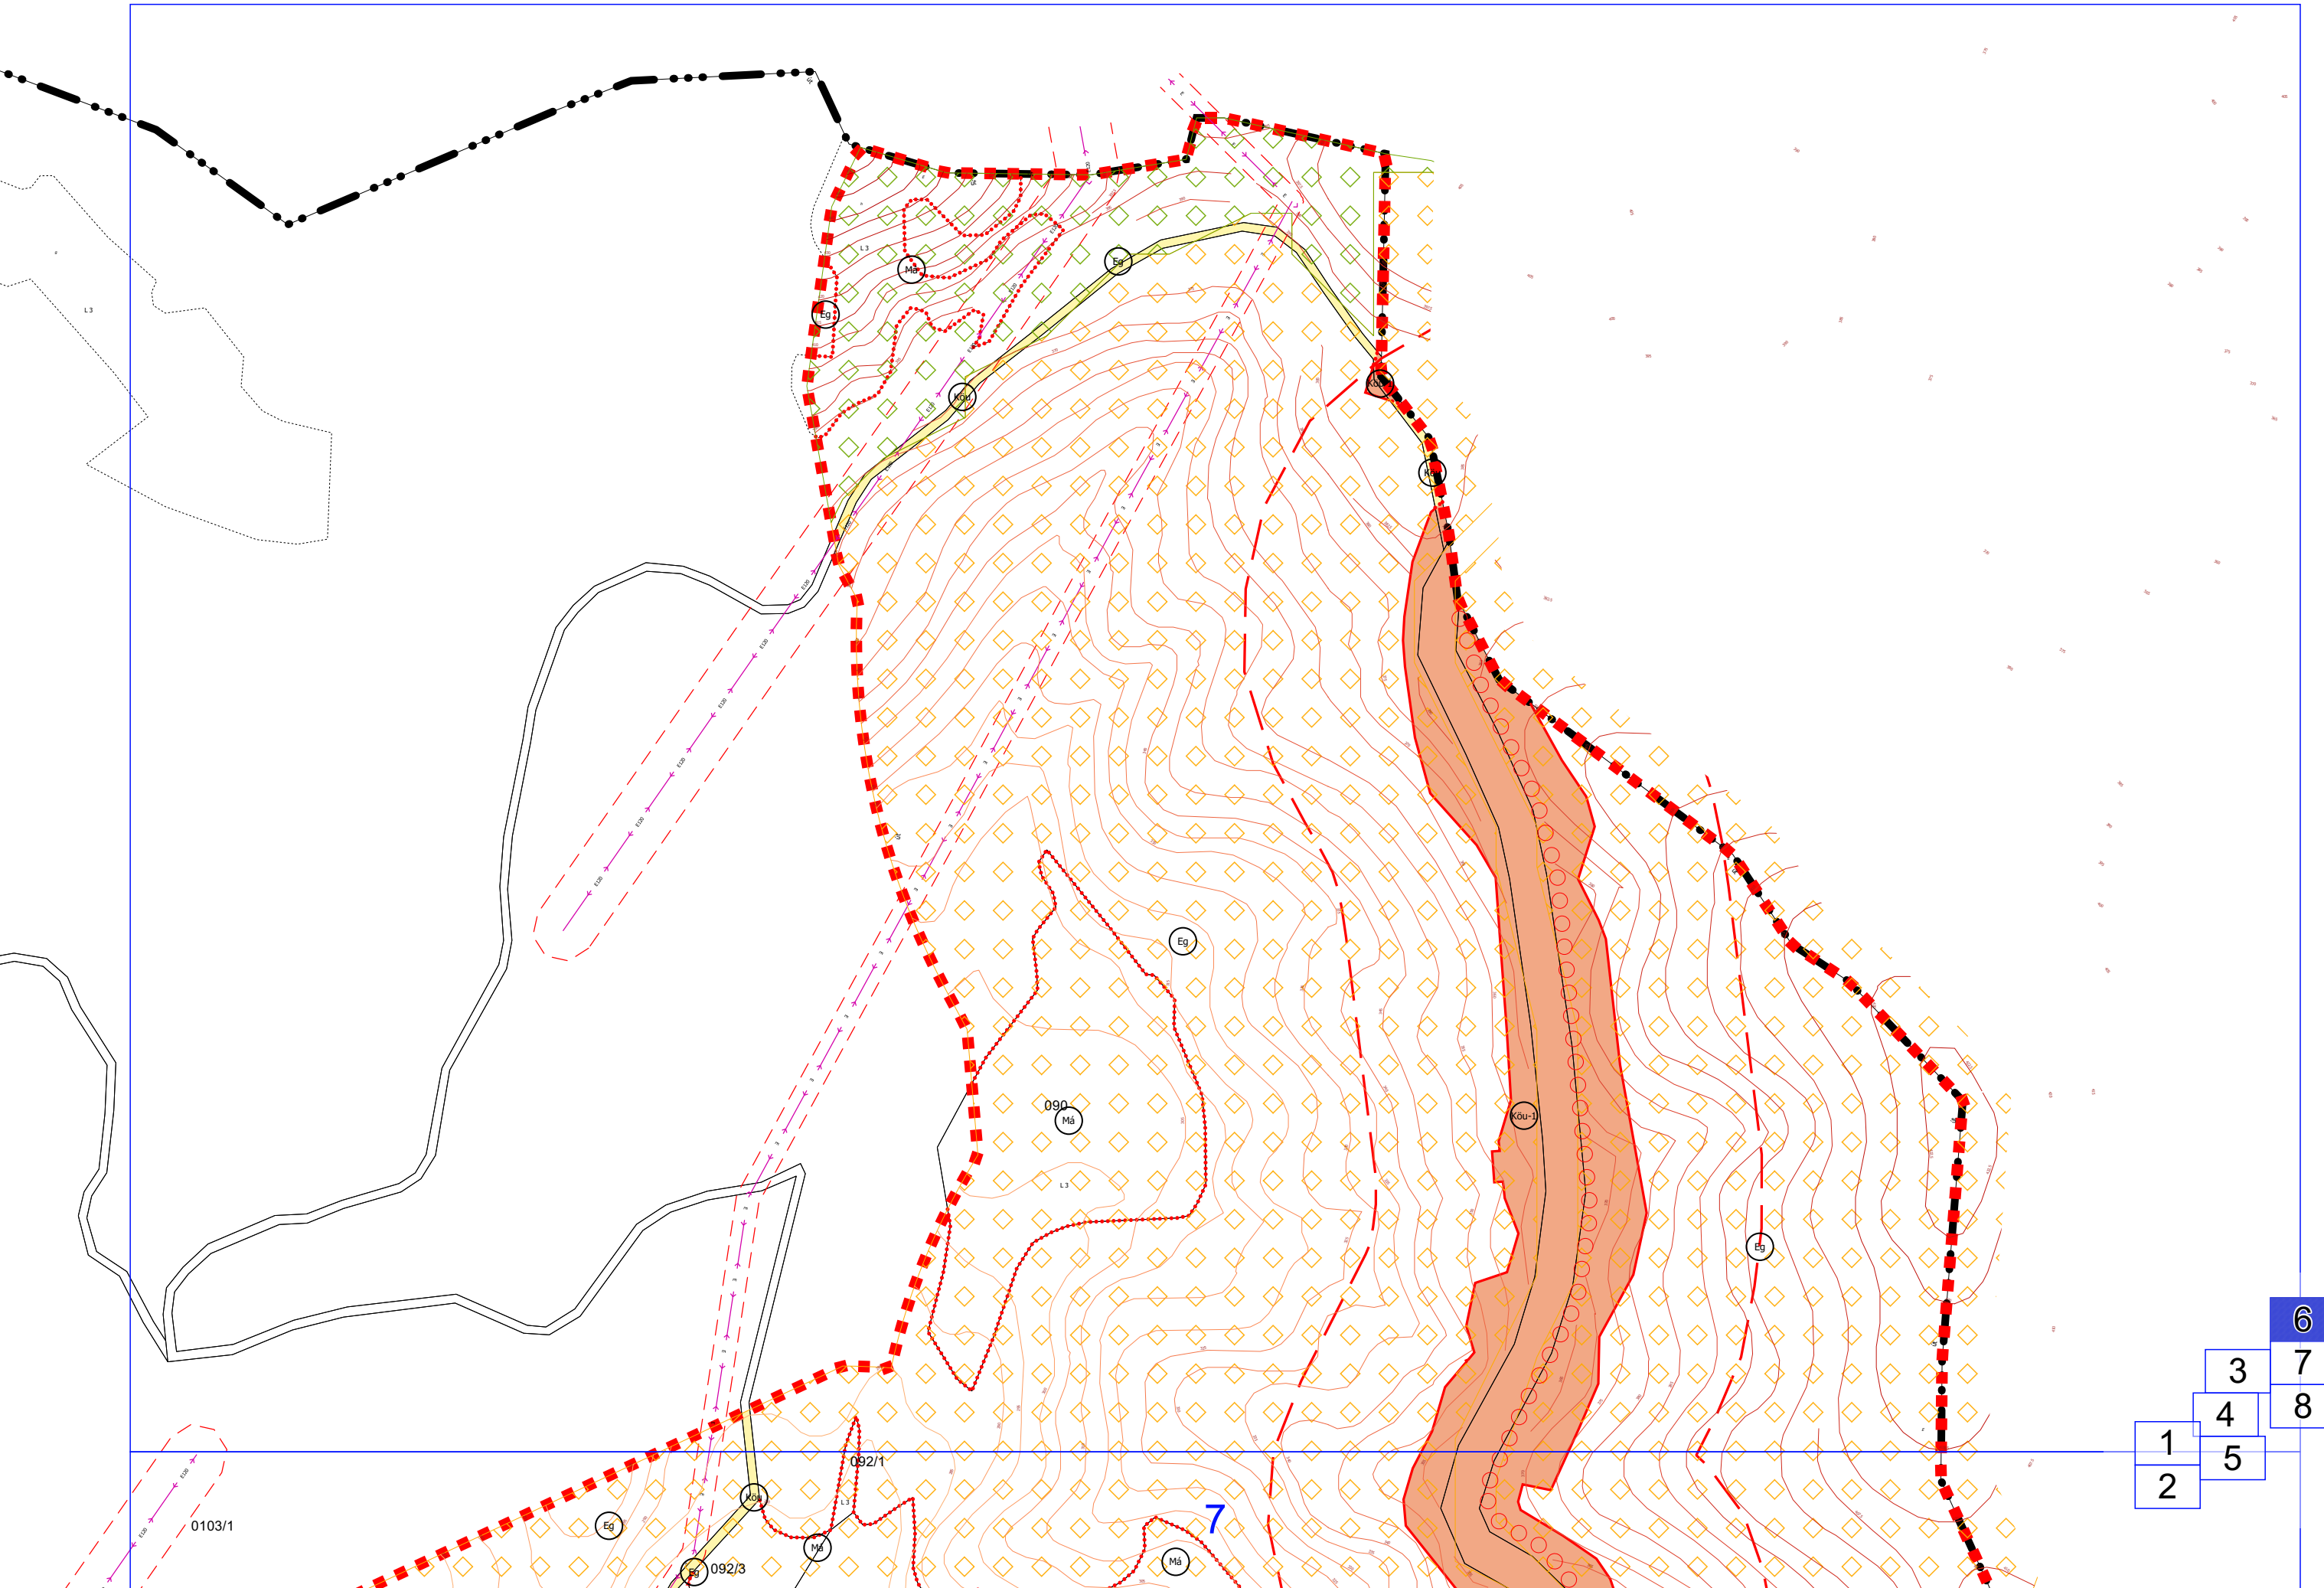

			6
		3	7
		4	8
1		5	
2			

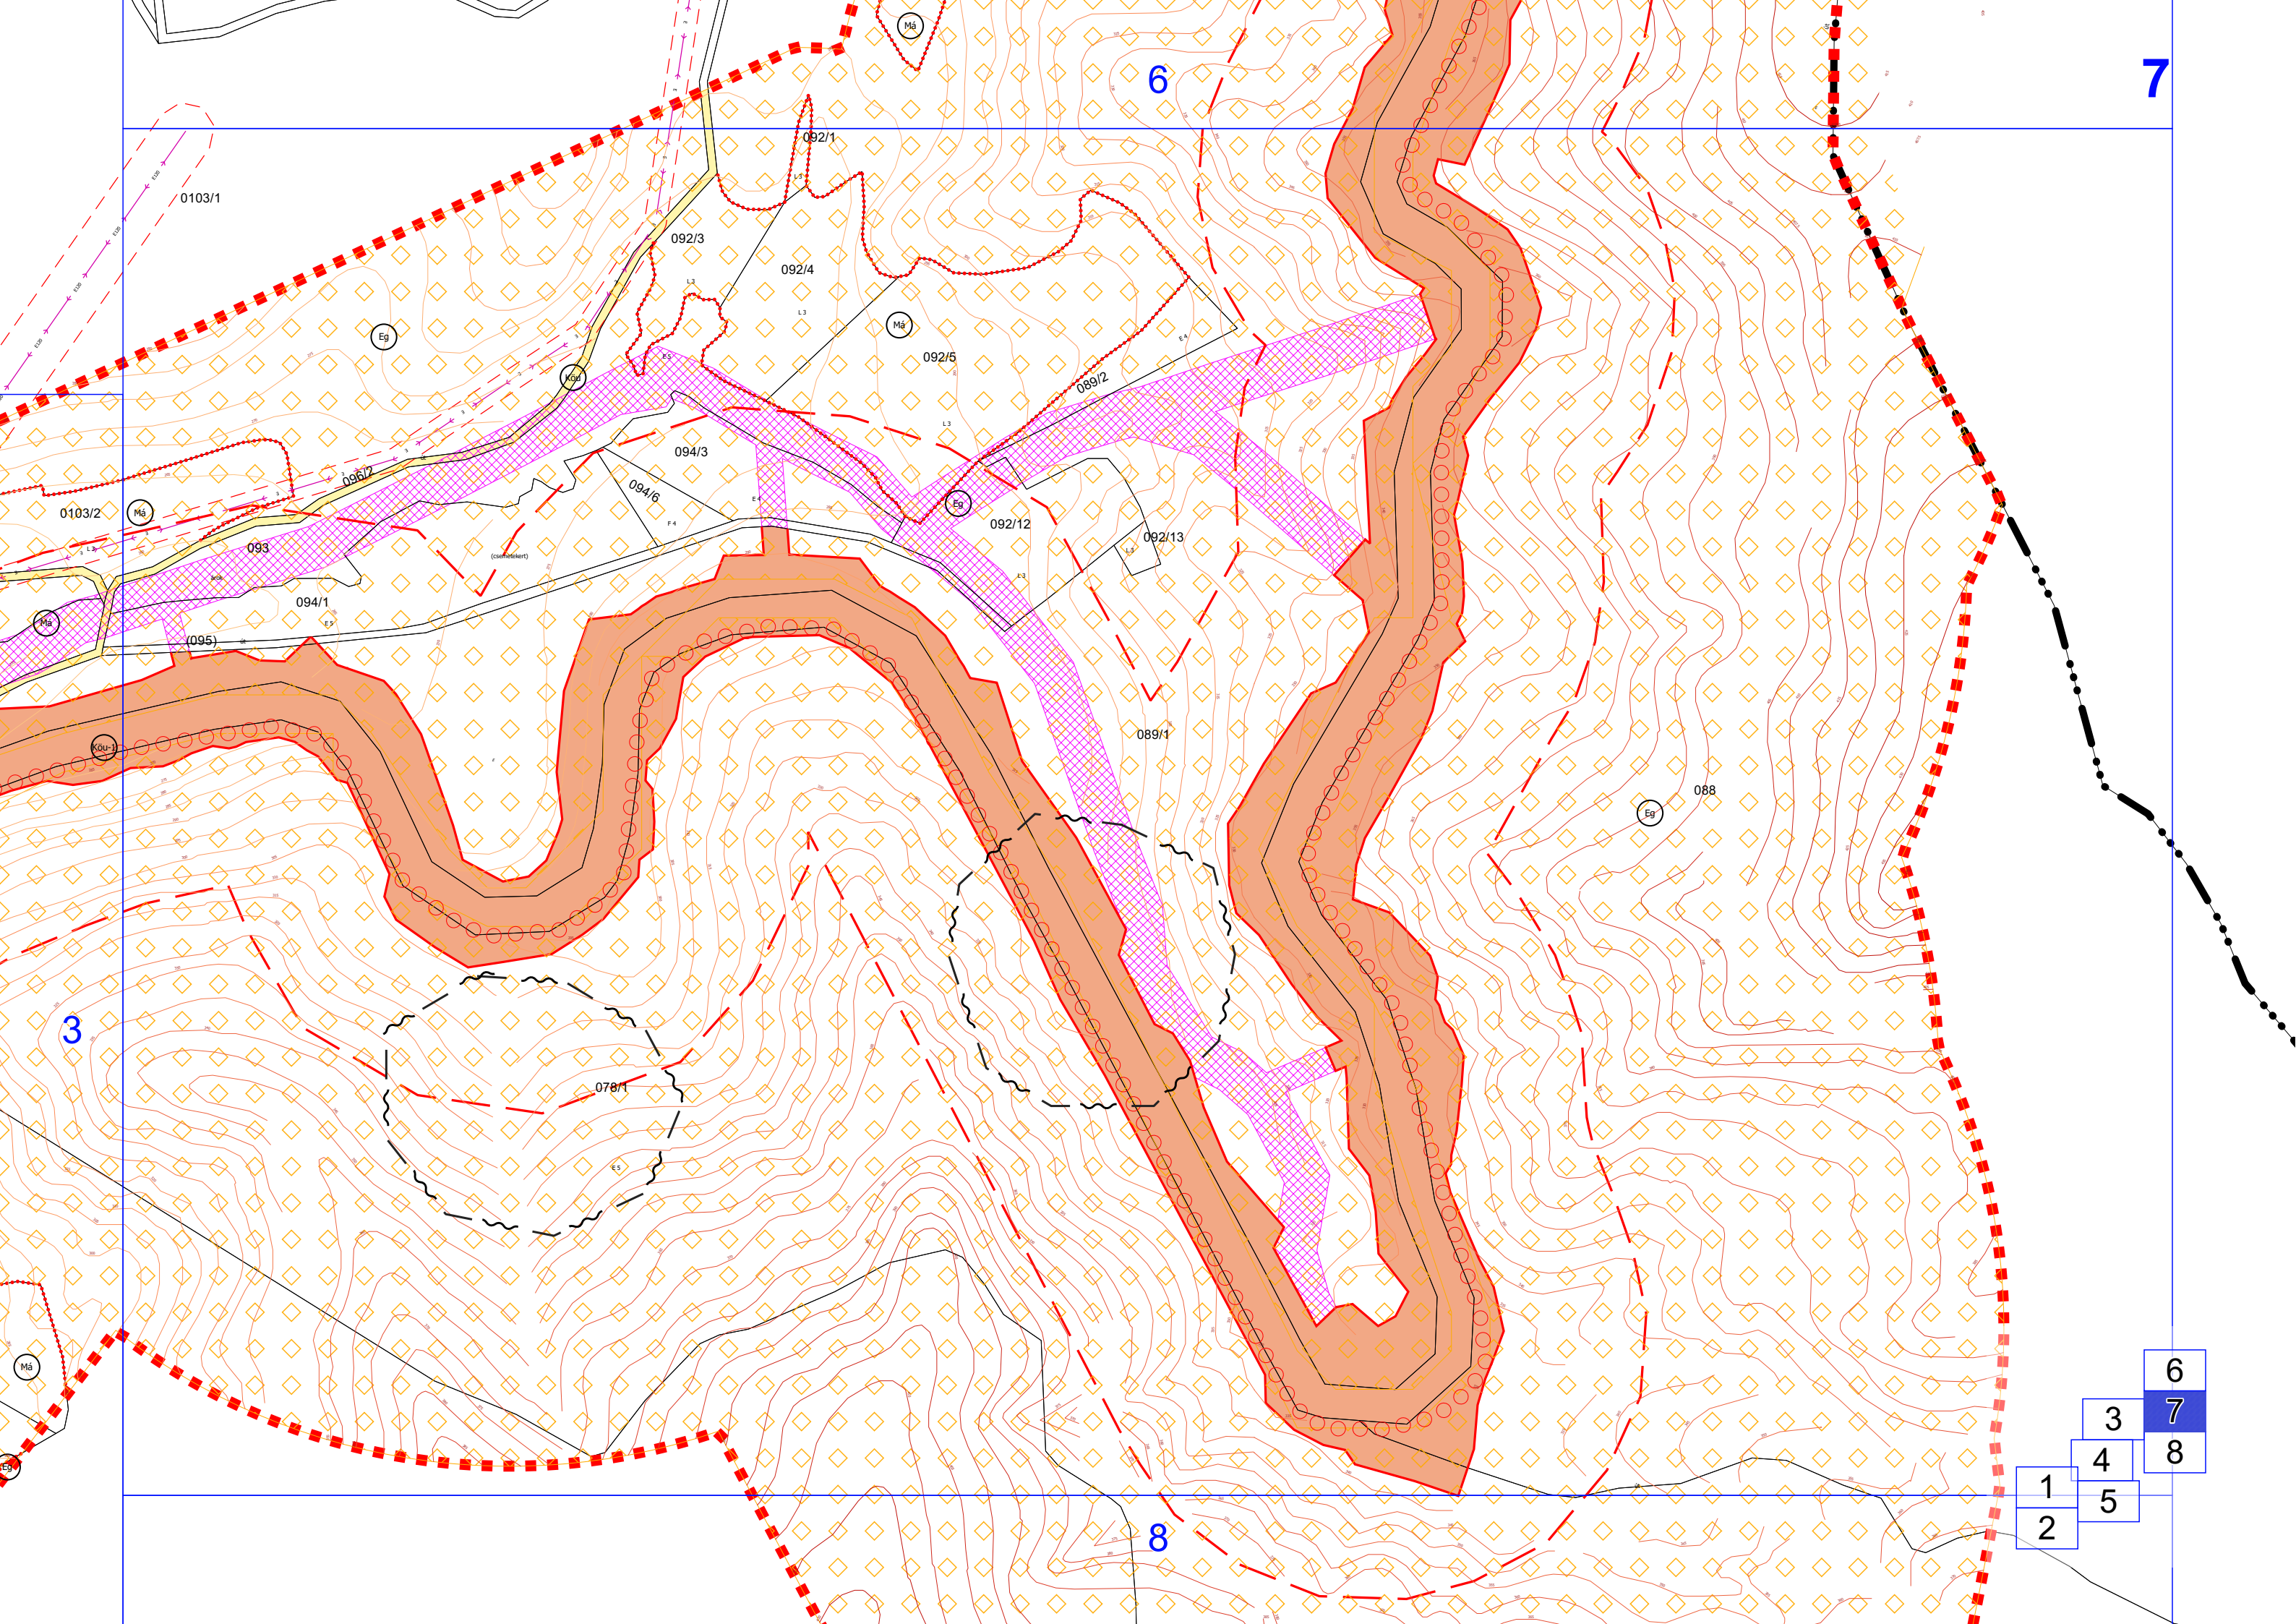


7

6

3

8

			6
		3	7
		4	8
1		5	
2			

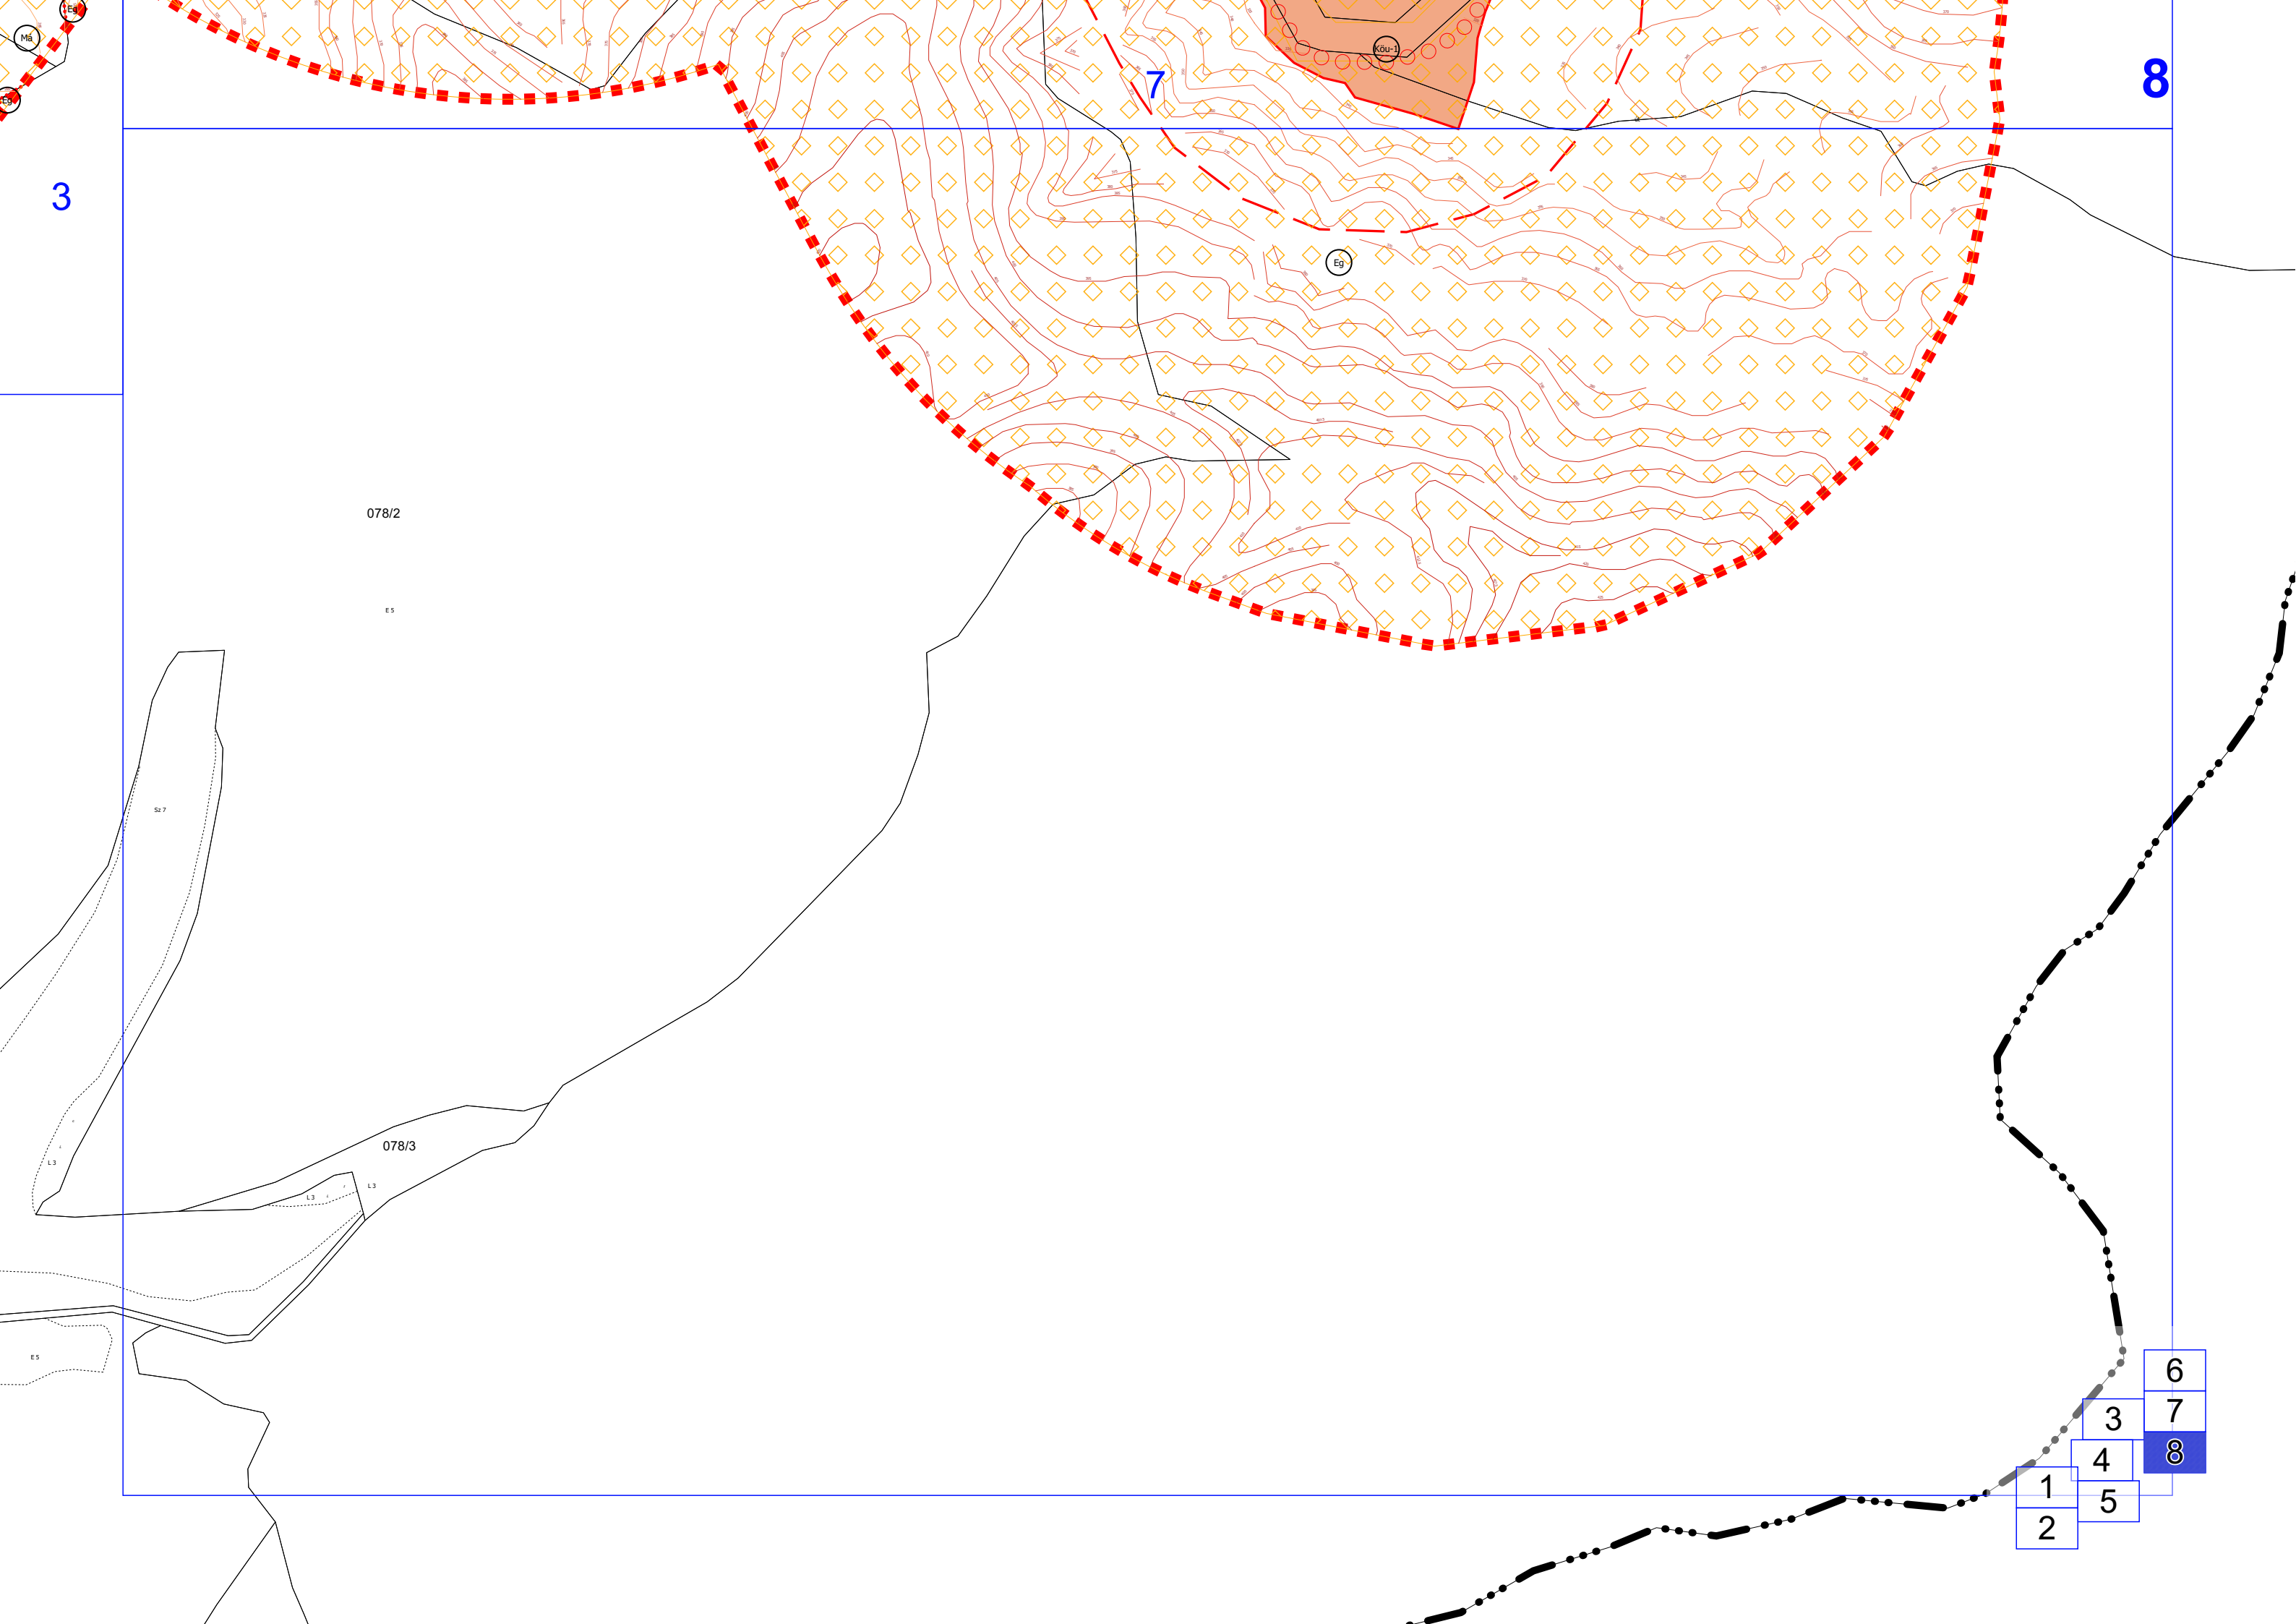

3

7

8

078/2

ES

S27

078/3

ES

L3

L3

		6
	3	7
	4	8
1	5	
2		