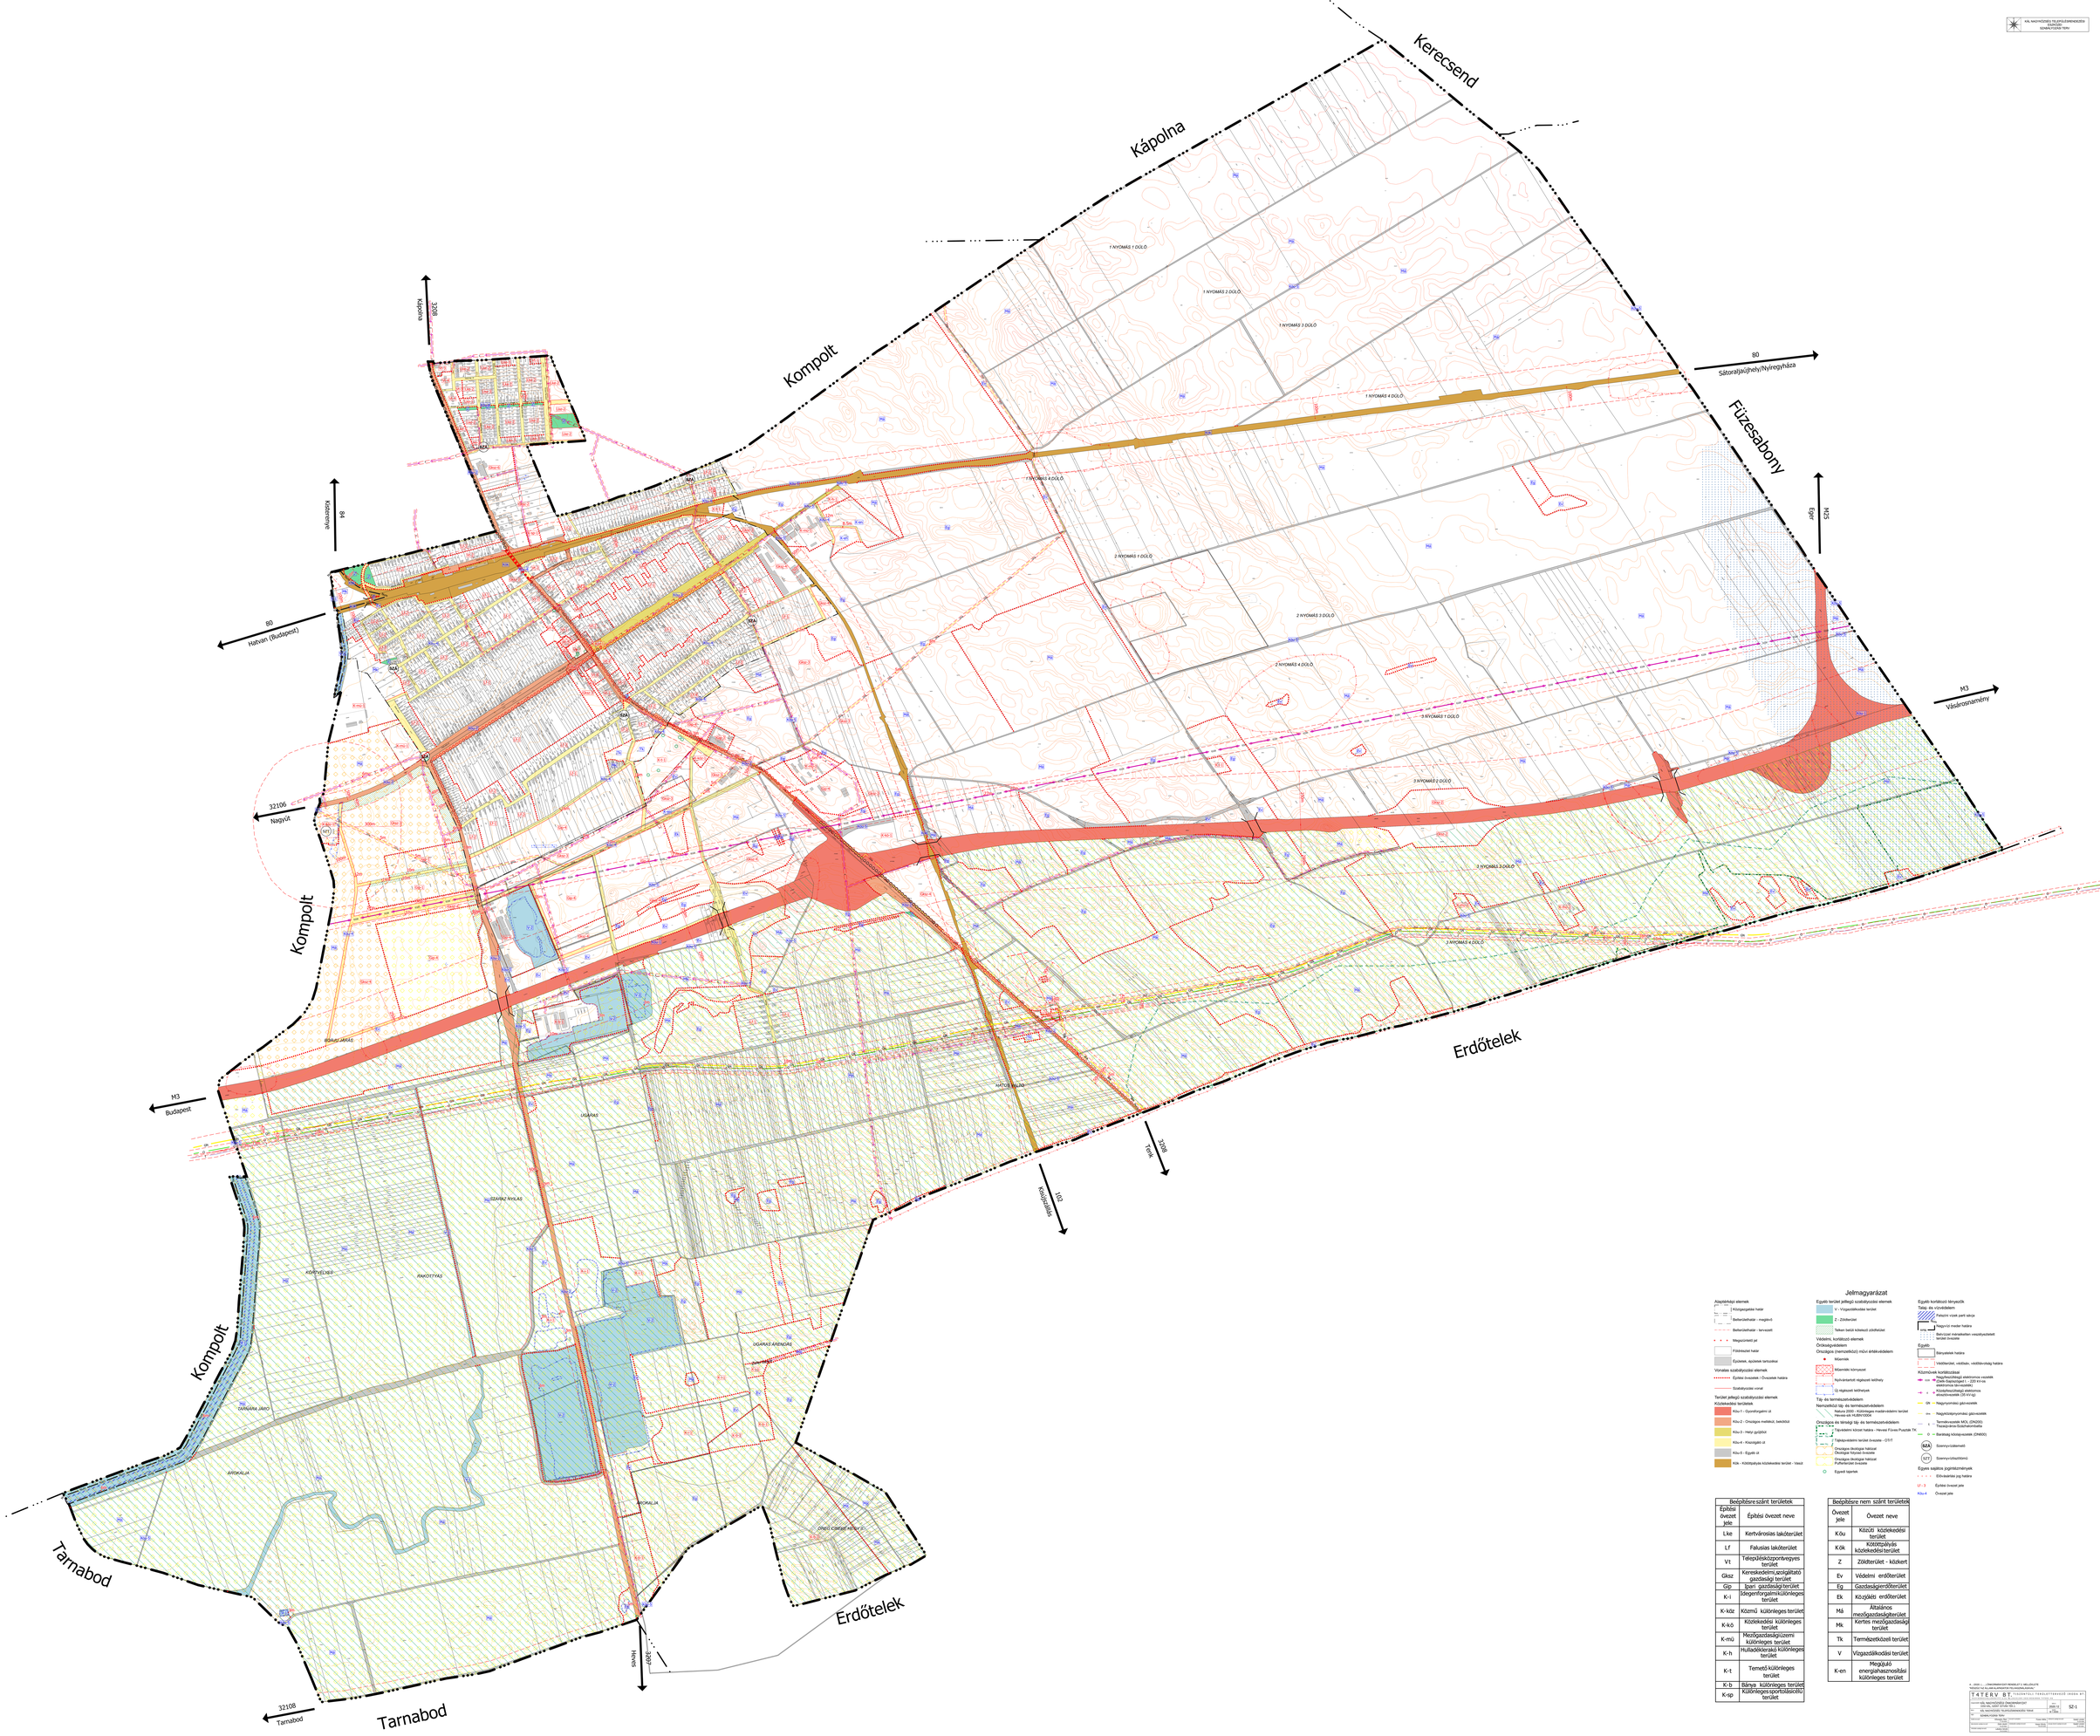

Jelmagyarázat

Alapértékű elemek
- Közigazgatási határ
- Beltervi/belterület – meglévő
- Beltervi/belterület – tervezett
- Megszüntető jel
- Földrészletek határ
- Épületek, épületek tartozékai

Vonatkozó szabályozási elemek
- Építési övezetek / Övezetek határa
- Szabályozási vonal

Terület jellegű szabályozási elemek

Közlekedési területek
- Kötu-1 - Gyűjtőforgalmi út
- Kötu-2 - Országos mellékút, bekötőút
- Kötu-3 - Helyi gyűjtőút
- Kötu-4 - Kiszolgáló út
- Kötu-5 - Egyéb út
- Kök - Közösségi/egyéb közlekedési terület - Vasút

Egyéb terület jellegű szabályozási elemek
- V - Vízgazdálkodási terület
- Z - Zöldterület
- Telken belül kötelező zöldfelület

Védelmi, korlátozó elemek

Örökségvédelem

Országos (nemzetközi) műemlékvédelem
- Műemlék
- Műemlék környezet

Régészeti örökségvédelem
- Nyilvántartott régészeti lelőhely
- Ú. régészeti lelőhelyek

Táj- és természetvédelem

Nemzetközi táj- és természetvédelem
- Natura 2000 - Különleges madárvédelmi terület Heves-erdő HUBN10006

Országos és térségi táj- és természetvédelem
- Tájvédelmi körzet határa – Hevesi Füves Puszták TK
- Tájképvédelmi terület övezete - CT/T
- Országos ökológiai hálózat Ökológiai folyosó övezete
- Országos ökológiai hálózat Pufferterület övezete
- Egyedi tájelem

Egyéb korlátozó tényezők

Talaj- és vízvédelem
- Felszíni vízek part sávja
- Nagyvízi meder határa
- Bányászat miatt/alatt veszélyeztetett terület övezete

Egyéb
- Bányatelek határa
- Víbiztonsági, védőtáv, víbiztonsági határ

Közműveik korlátozási
- 220kV Bagi/Budapest(Bagi) elektromos vezeték (220kV-Bagi/Budapest) – 220 kV-os elektromos távvezeték
- 120kV Kápolna/Kompolt elektromos vezeték(vezeték (120 kV-os)
- Nagynyomású gázvezeték
- Nagykötésű/nyomású gázvezeték
- Termékvezeték MOL (DN200) Tiszaújváros-Szabadszállás
- Barátság kőolajvezeték (DN600)
- Szennyvízátemelő
- Szennyvíztisztítómű

Egyéb eljárási jogosítványok
- Elővásárlási jog hatása

LF-3 Építési övezet jele

Kötu-4 Övezet jele

Beépítésre szánt területek	
Építési övezet jele	Építési övezet neve
L.ke	Kertvárosias lakóterület
L.f	Falusias lakóterület
Vt	Településközponti vegyes terület
Gksz	Kereskedelmi,szolgáltató gazdasági terület
Gip	Ipari gazdasági terület
K-i	Idegenforgalmi különleges terület
K-köz	Közmű különleges terület
K-kö	Közlekedési különleges terület
K-mü	Mezőgazdasági üzemi különleges terület
K-h	Hulladéklerakó különleges terület
K-t	Temető különleges terület
K-b	Bánya különleges terület
K-sp	Különleges sportolási célú terület

Beépítésre nem szánt területek	
Övezet jele	Övezet neve
K-ú	Közúti közlekedési terület
K-k	Kötöttpályás közlekedési terület
Z	Zöldterület - kókert
Ev	Védelmi erdőterület
Eg	Gazdaságerdőterület
Ek	Közjóléti erdőterület
Má	Általános mezőgazdasági terület
Mk	Kertes mezőgazdasági terület
Tk	Természetközeli terület
V	Vízgazdálkodási terület
K-en	Megújuló energiahasznosítási különleges terület

A - 2008 (.....) KÖRNYEZETVÉDELMI PROGRAMJÁT ÉS MELLÉKLETE
TERJED TÁJ ÉS ÉPÍTÉSZETI ÖRÖKSÉGVÉDELEM ÉRINTI

TÁTERV BT. TÉRSZERVEZŐ TERVEZŐIRODA KFT.			
Megrendelő: KÁL NAGYKÖZSÉG ÖNKORMÁNYZAT 3180 Hatvan, Rákóczi F. u. 52.		JÓVÁ-HAGYÓ:	SZ-1
Tervezési terület: KÁL NAGYKÖZSÉG TELEPÜLÉSSZERKEZETI TERVE		Dátum: 2008. 12.	
Tervezői szám: SZ-1	Tervezői szám:	Tervezői szám:	Tervezői szám:
Tervezői szám:	Tervezői szám:	Tervezői szám:	Tervezői szám:
Tervezői szám:	Tervezői szám:	Tervezői szám:	Tervezői szám: