


GYÖNGYÖS VÁROS TELEPÜLÉSRENDEZÉSI  
ESZKÖZEINEK MÓDOSÍTÁSA  
SZABÁLYOZÁSI TERVLAP

Tm-1Sz jelű szabályozási tervlap M 1:500  
1. tervezési terület

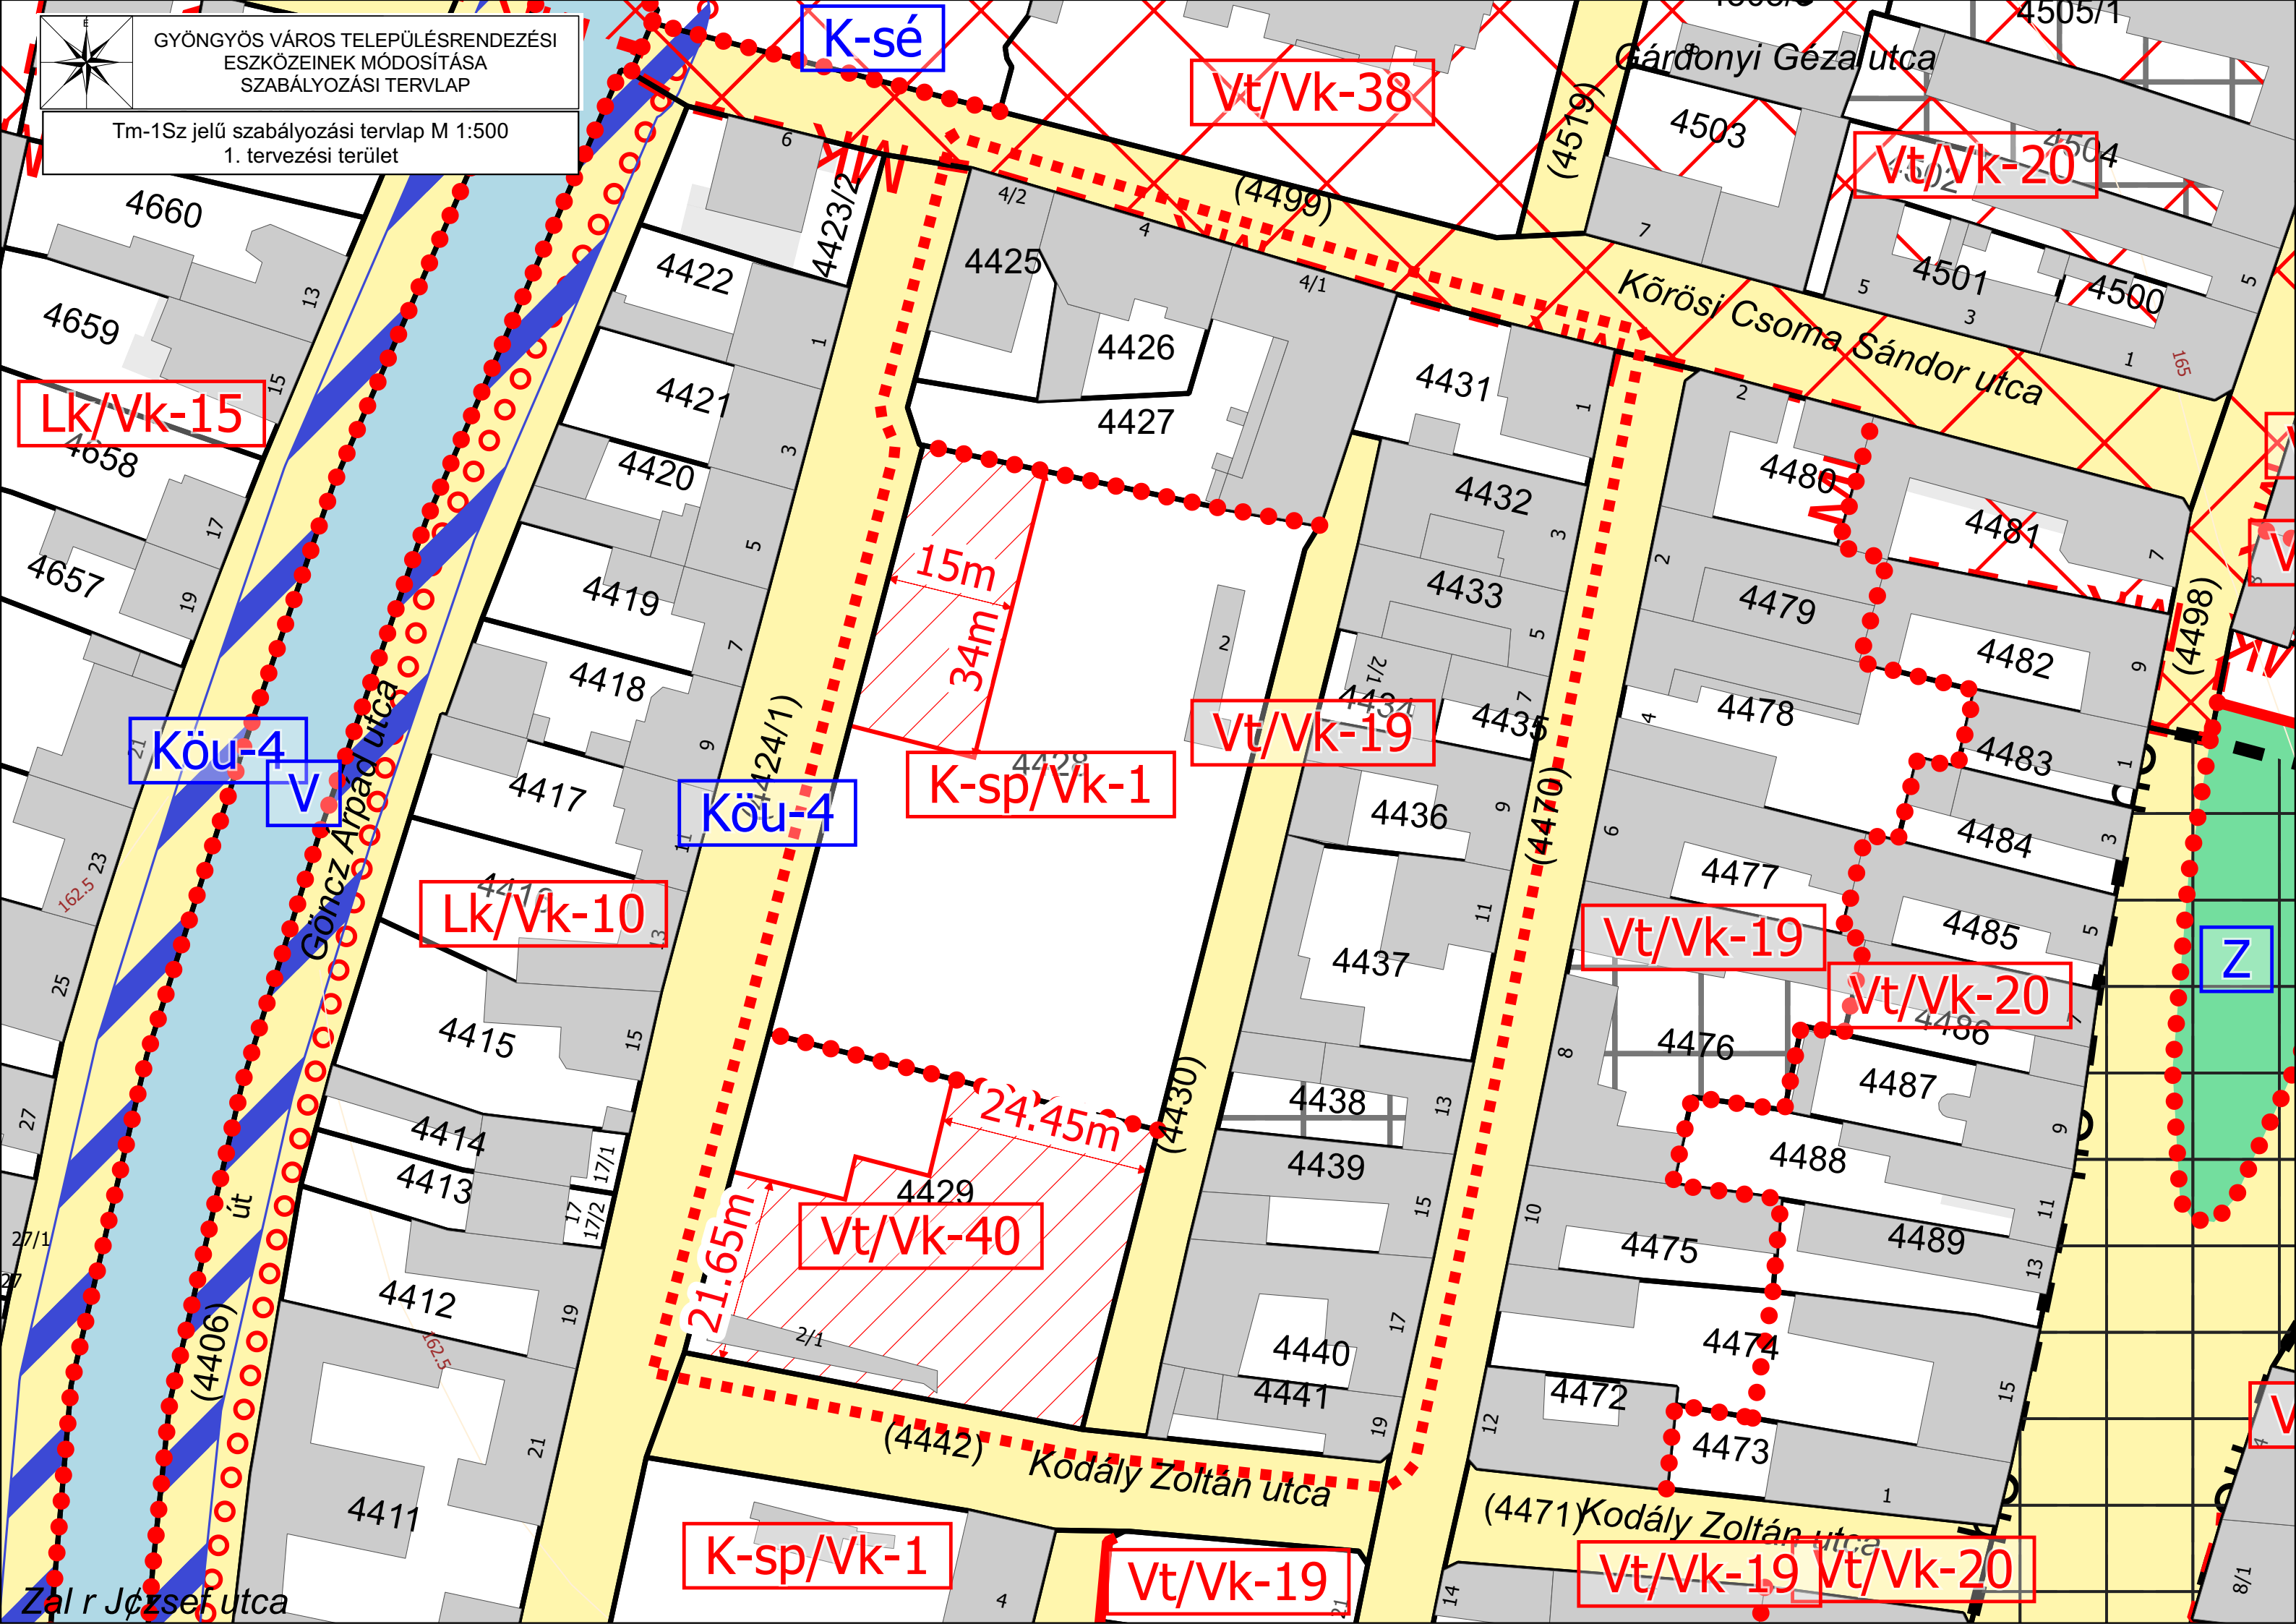

K-sé

Vt/Vk-38

Vt/Vk-20

Lk/Vk-15

Köu-4

Köu-4

K-sp/Vk-1

Vt/Vk-19

Lk/Vk-10

Vt/Vk-19

Vt/Vk-20

Vt/Vk-40

K-sp/Vk-1

Vt/Vk-19

Vt/Vk-19

Vt/Vk-20

Z

V

Zalár József utca

Göncz Árpád utca

Kodály Zoltán utca

Kodály Zoltán utca

Körösi Csoma Sándor utca

Gárdonyi Geza utca

4660

4659

4658

4657

4422

4421

4420

4419

4418

4417

4415

4414

4413

4412

4411

4425

4426

4427

4428

4429

4438

4439

4440

4441

4431

4432

4433

4435

4436

4437

4480

4481

4482

4483

4484

4485

4487

4488

4489

4474

4475

4472

4473

4476

4486

4423/2

(4499)

(4519)

(4406)

21.65m

15m  
34m

24.45m

(4430)

(4470)

(4442)


(4471)


(4498)

8/1

GYÖNGYÖS VÁROS TELEPÜLÉSRENDEZÉSI  
ESZKÖZEINEK MÓDOSÍTÁSA  
SZABÁLYOZÁSI TERVLAP

Tm-2sz jelű szabályozási tervlap M 1:1500  
2. tervezési terület

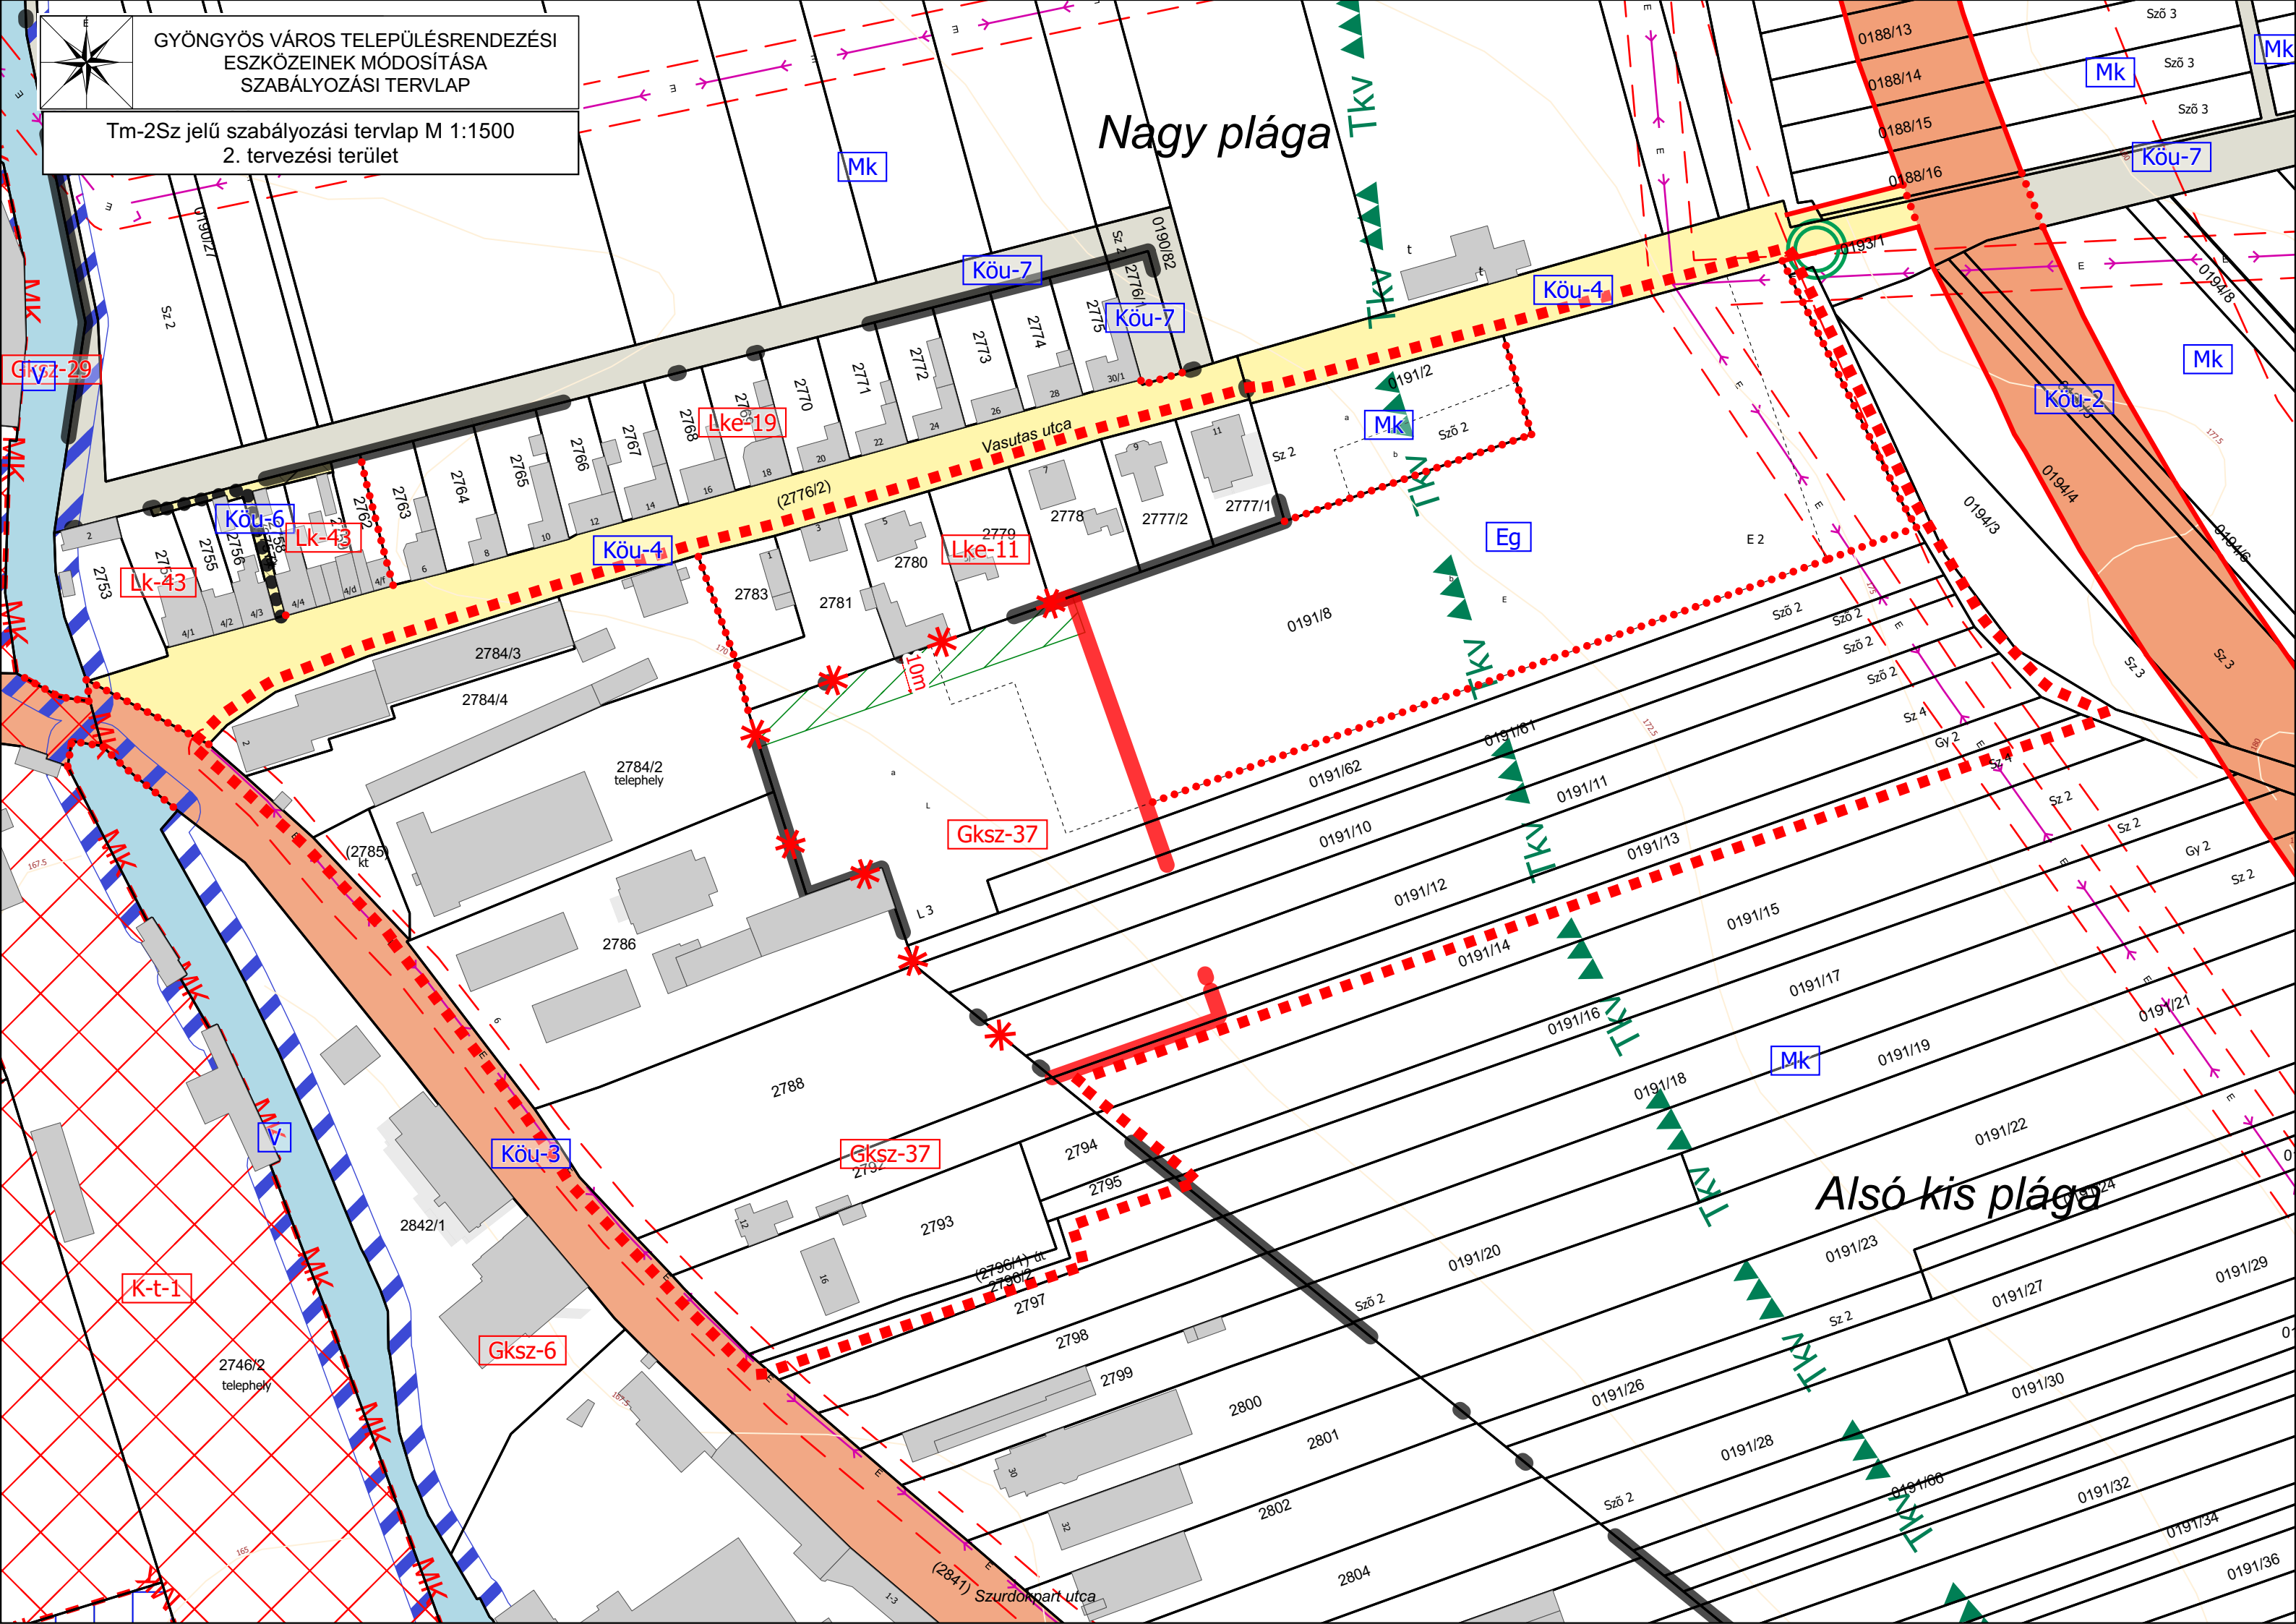

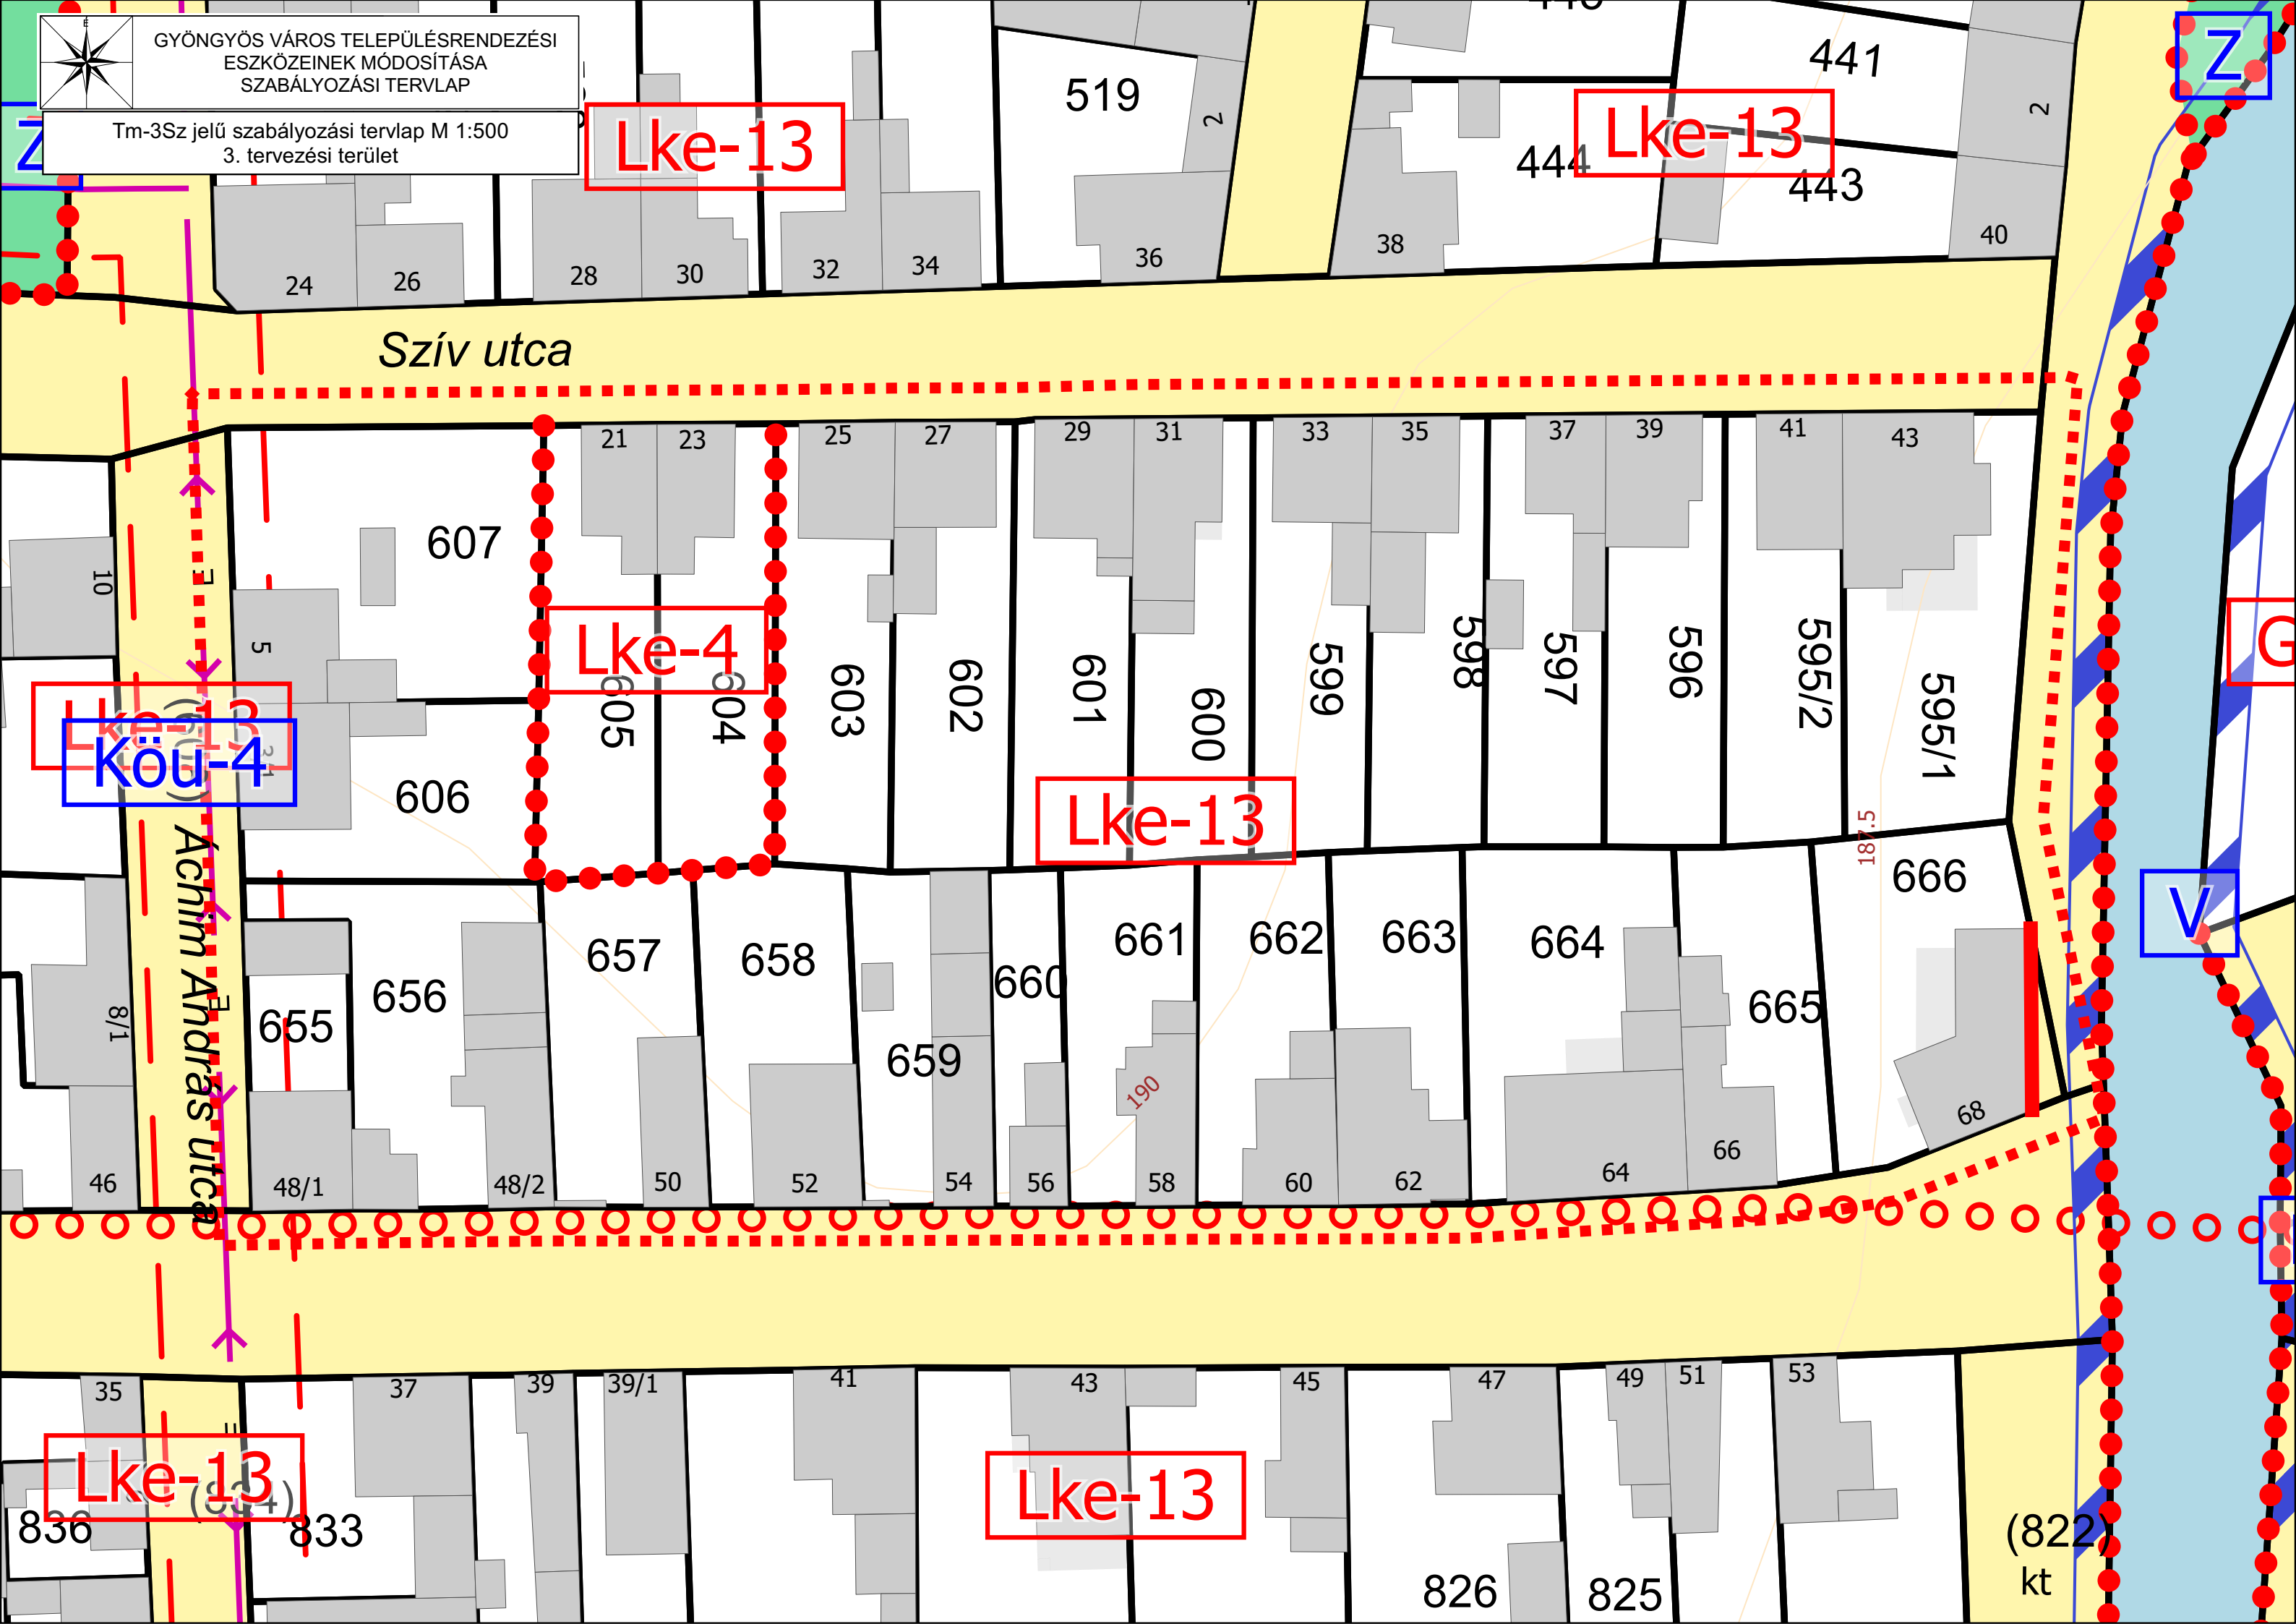

Lke-13

Lke-13

Lke-4

Lke-13

Kö-4

Lke-13

Lke-13

V


Z

G

(822)  
kt


Szív utca


Könyves utca  
Áchim András utca

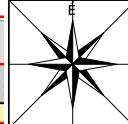

GYÖNGYÖS VÁROS TELEPÜLÉSRENDEZÉSI  
ESZKÖZEINEK MÓDOSÍTÁSA  
SZABÁLYOZÁSI TERVLAP


Tm-4Sz jelű szabályozási tervlap M 1:1000  
4. tervezési terület

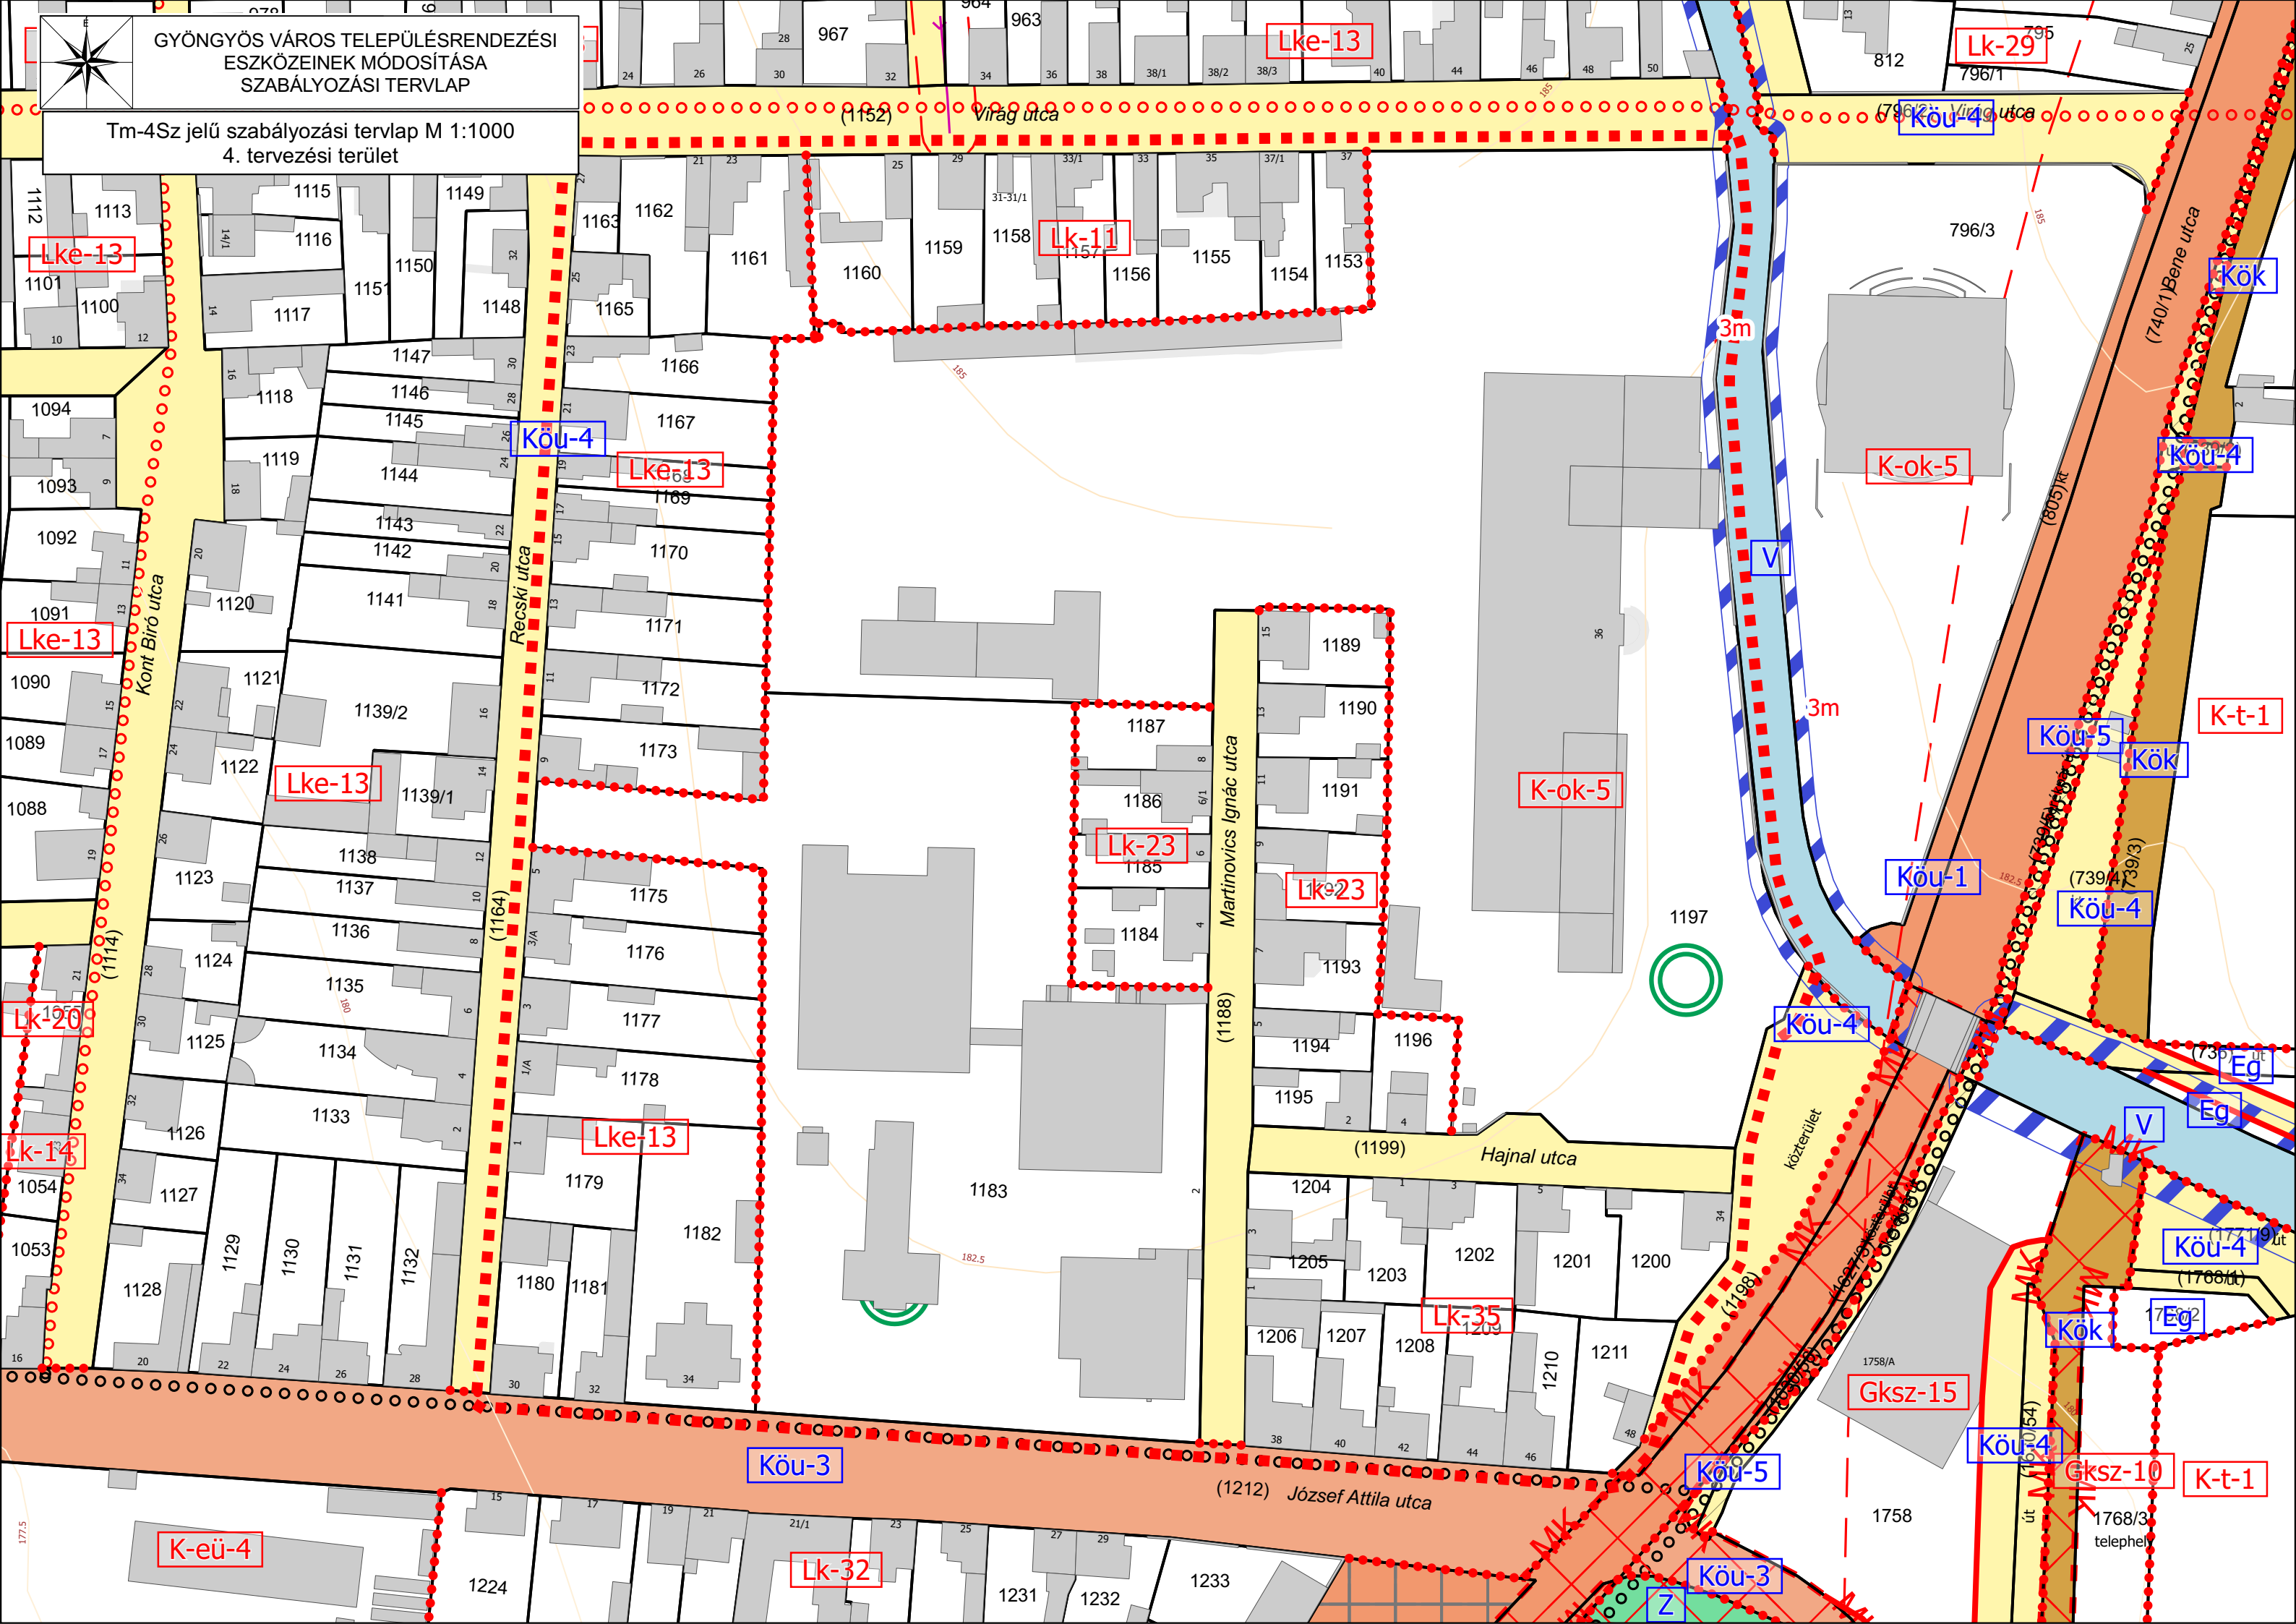


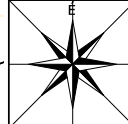

GYÖNGYÖS VÁROS TELEPÜLÉSRENDEZÉSI  
ESZKÖZEINEK MÓDOSÍTÁSA  
SZABÁLYOZÁSI TERVLAP

Tm-5Sz jelű szabályozási tervlap M 1:3000  
5. tervezési terület

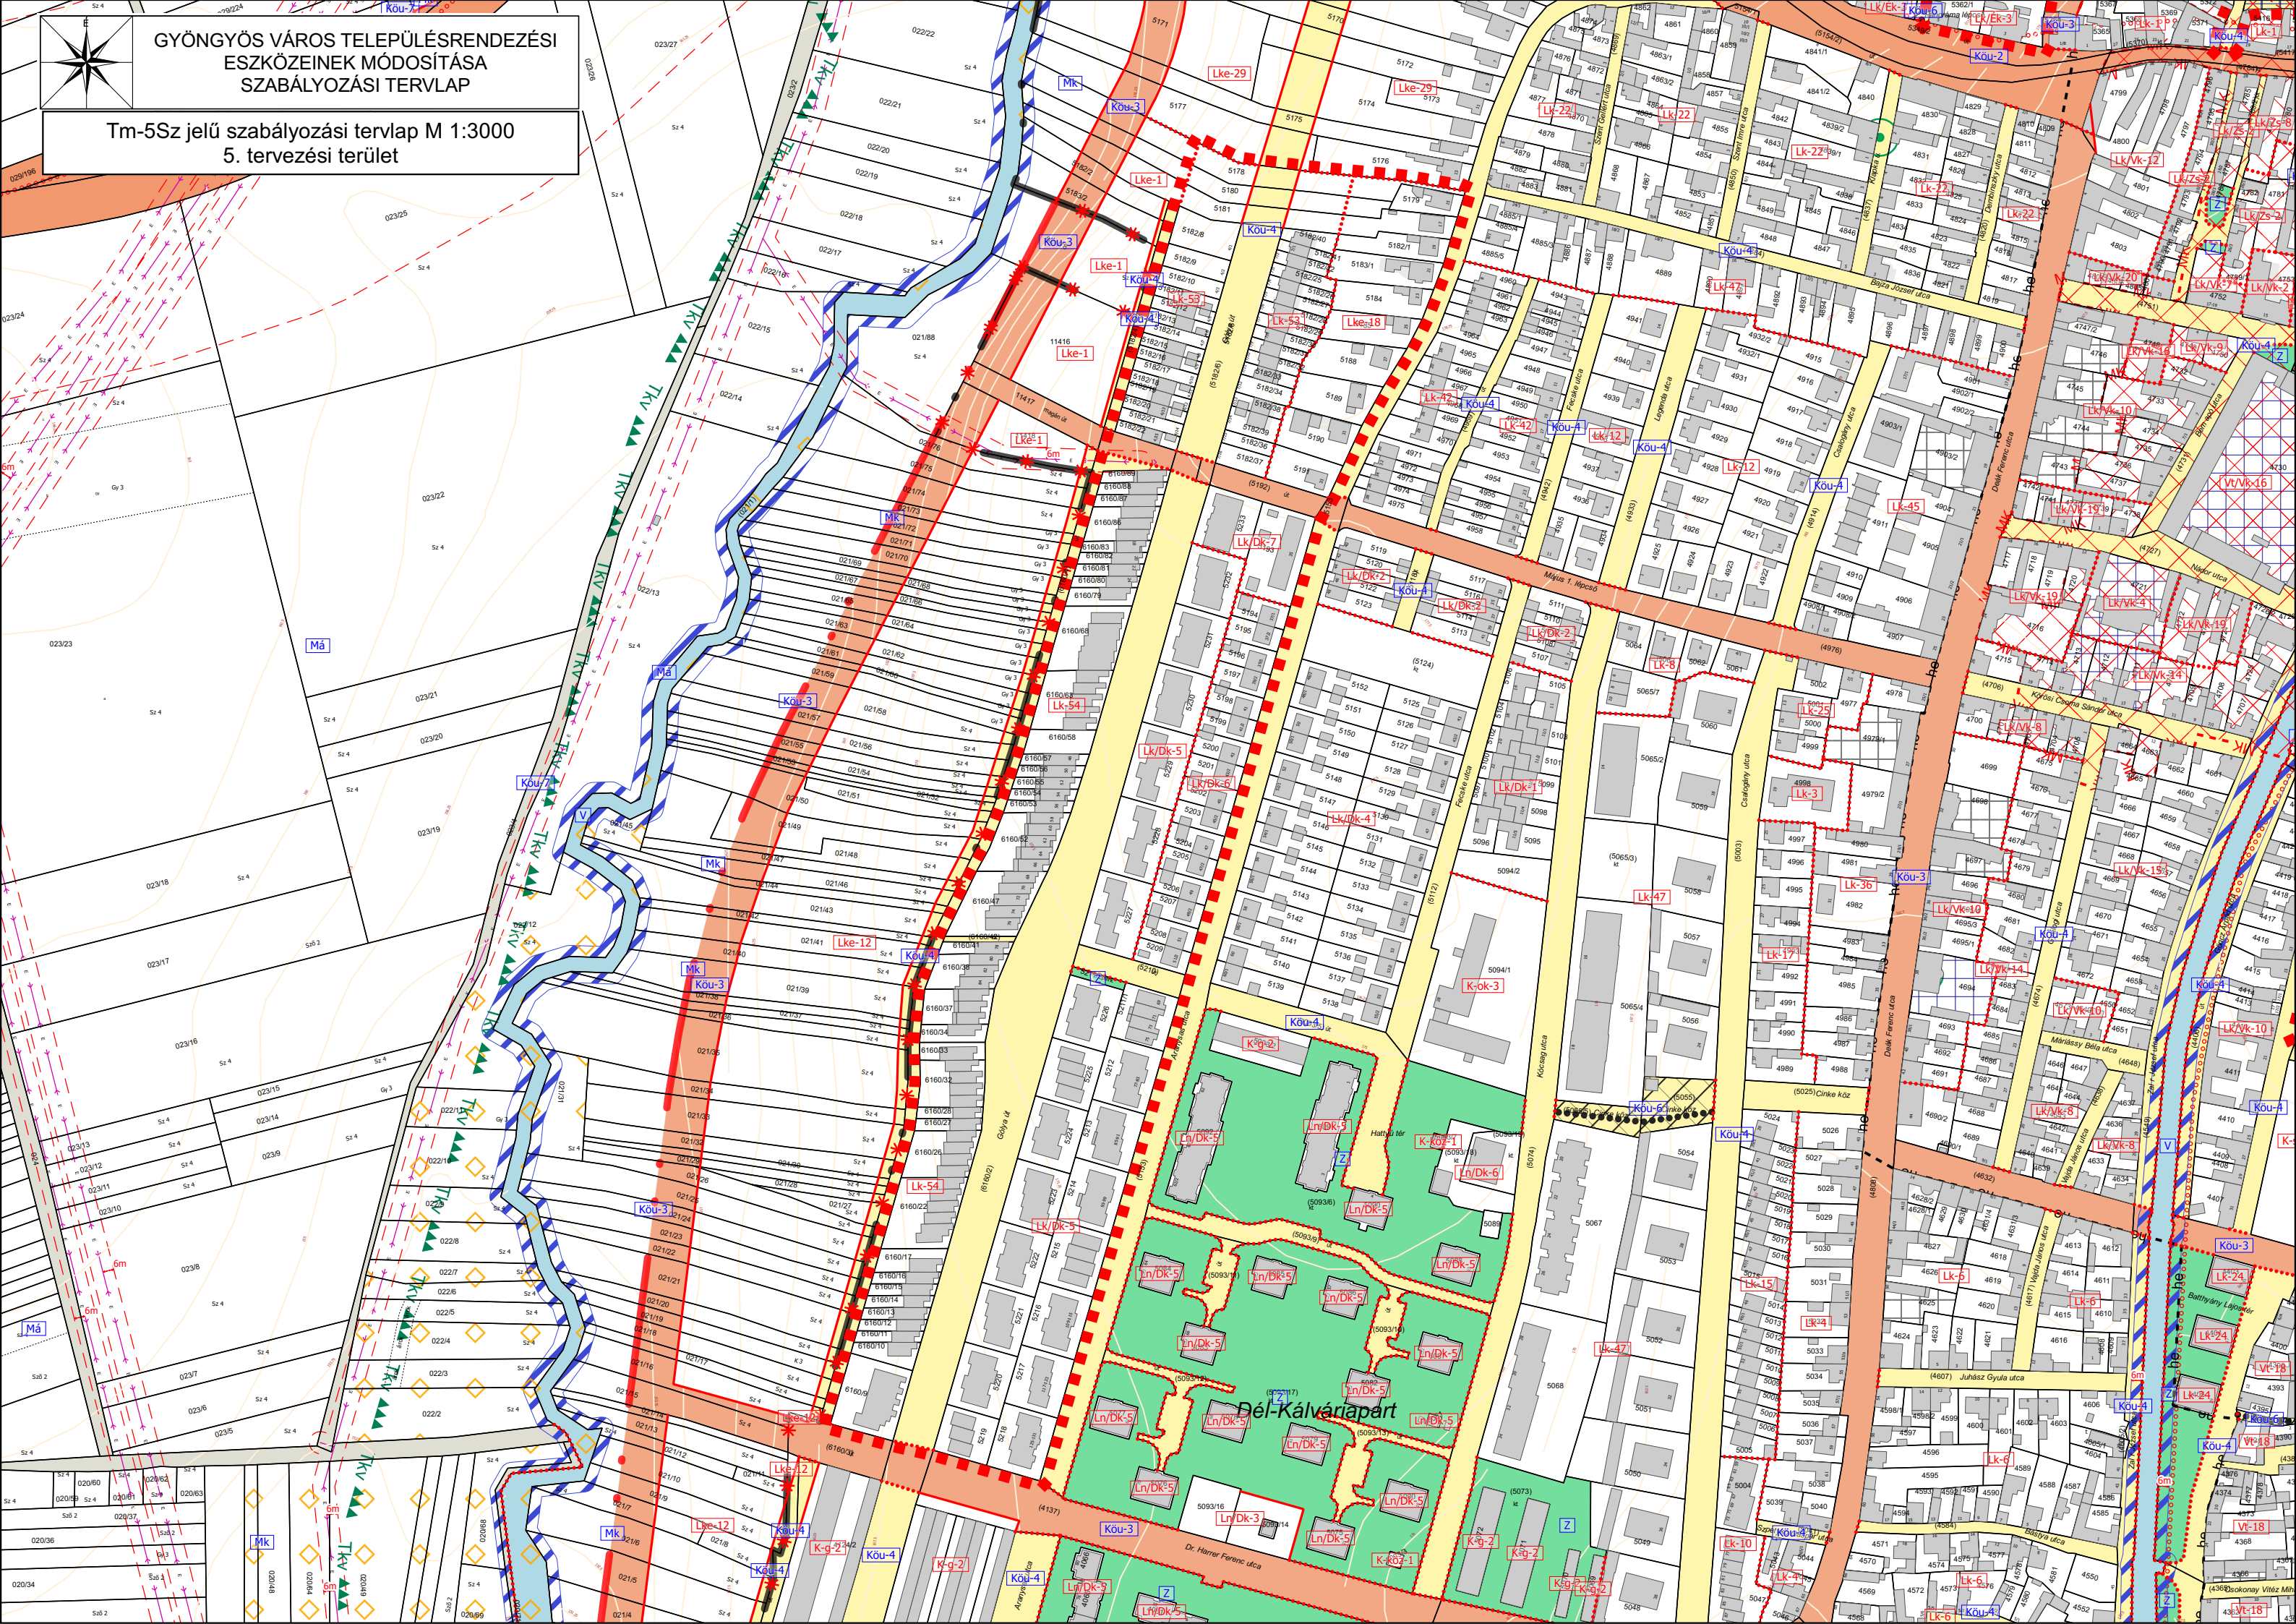

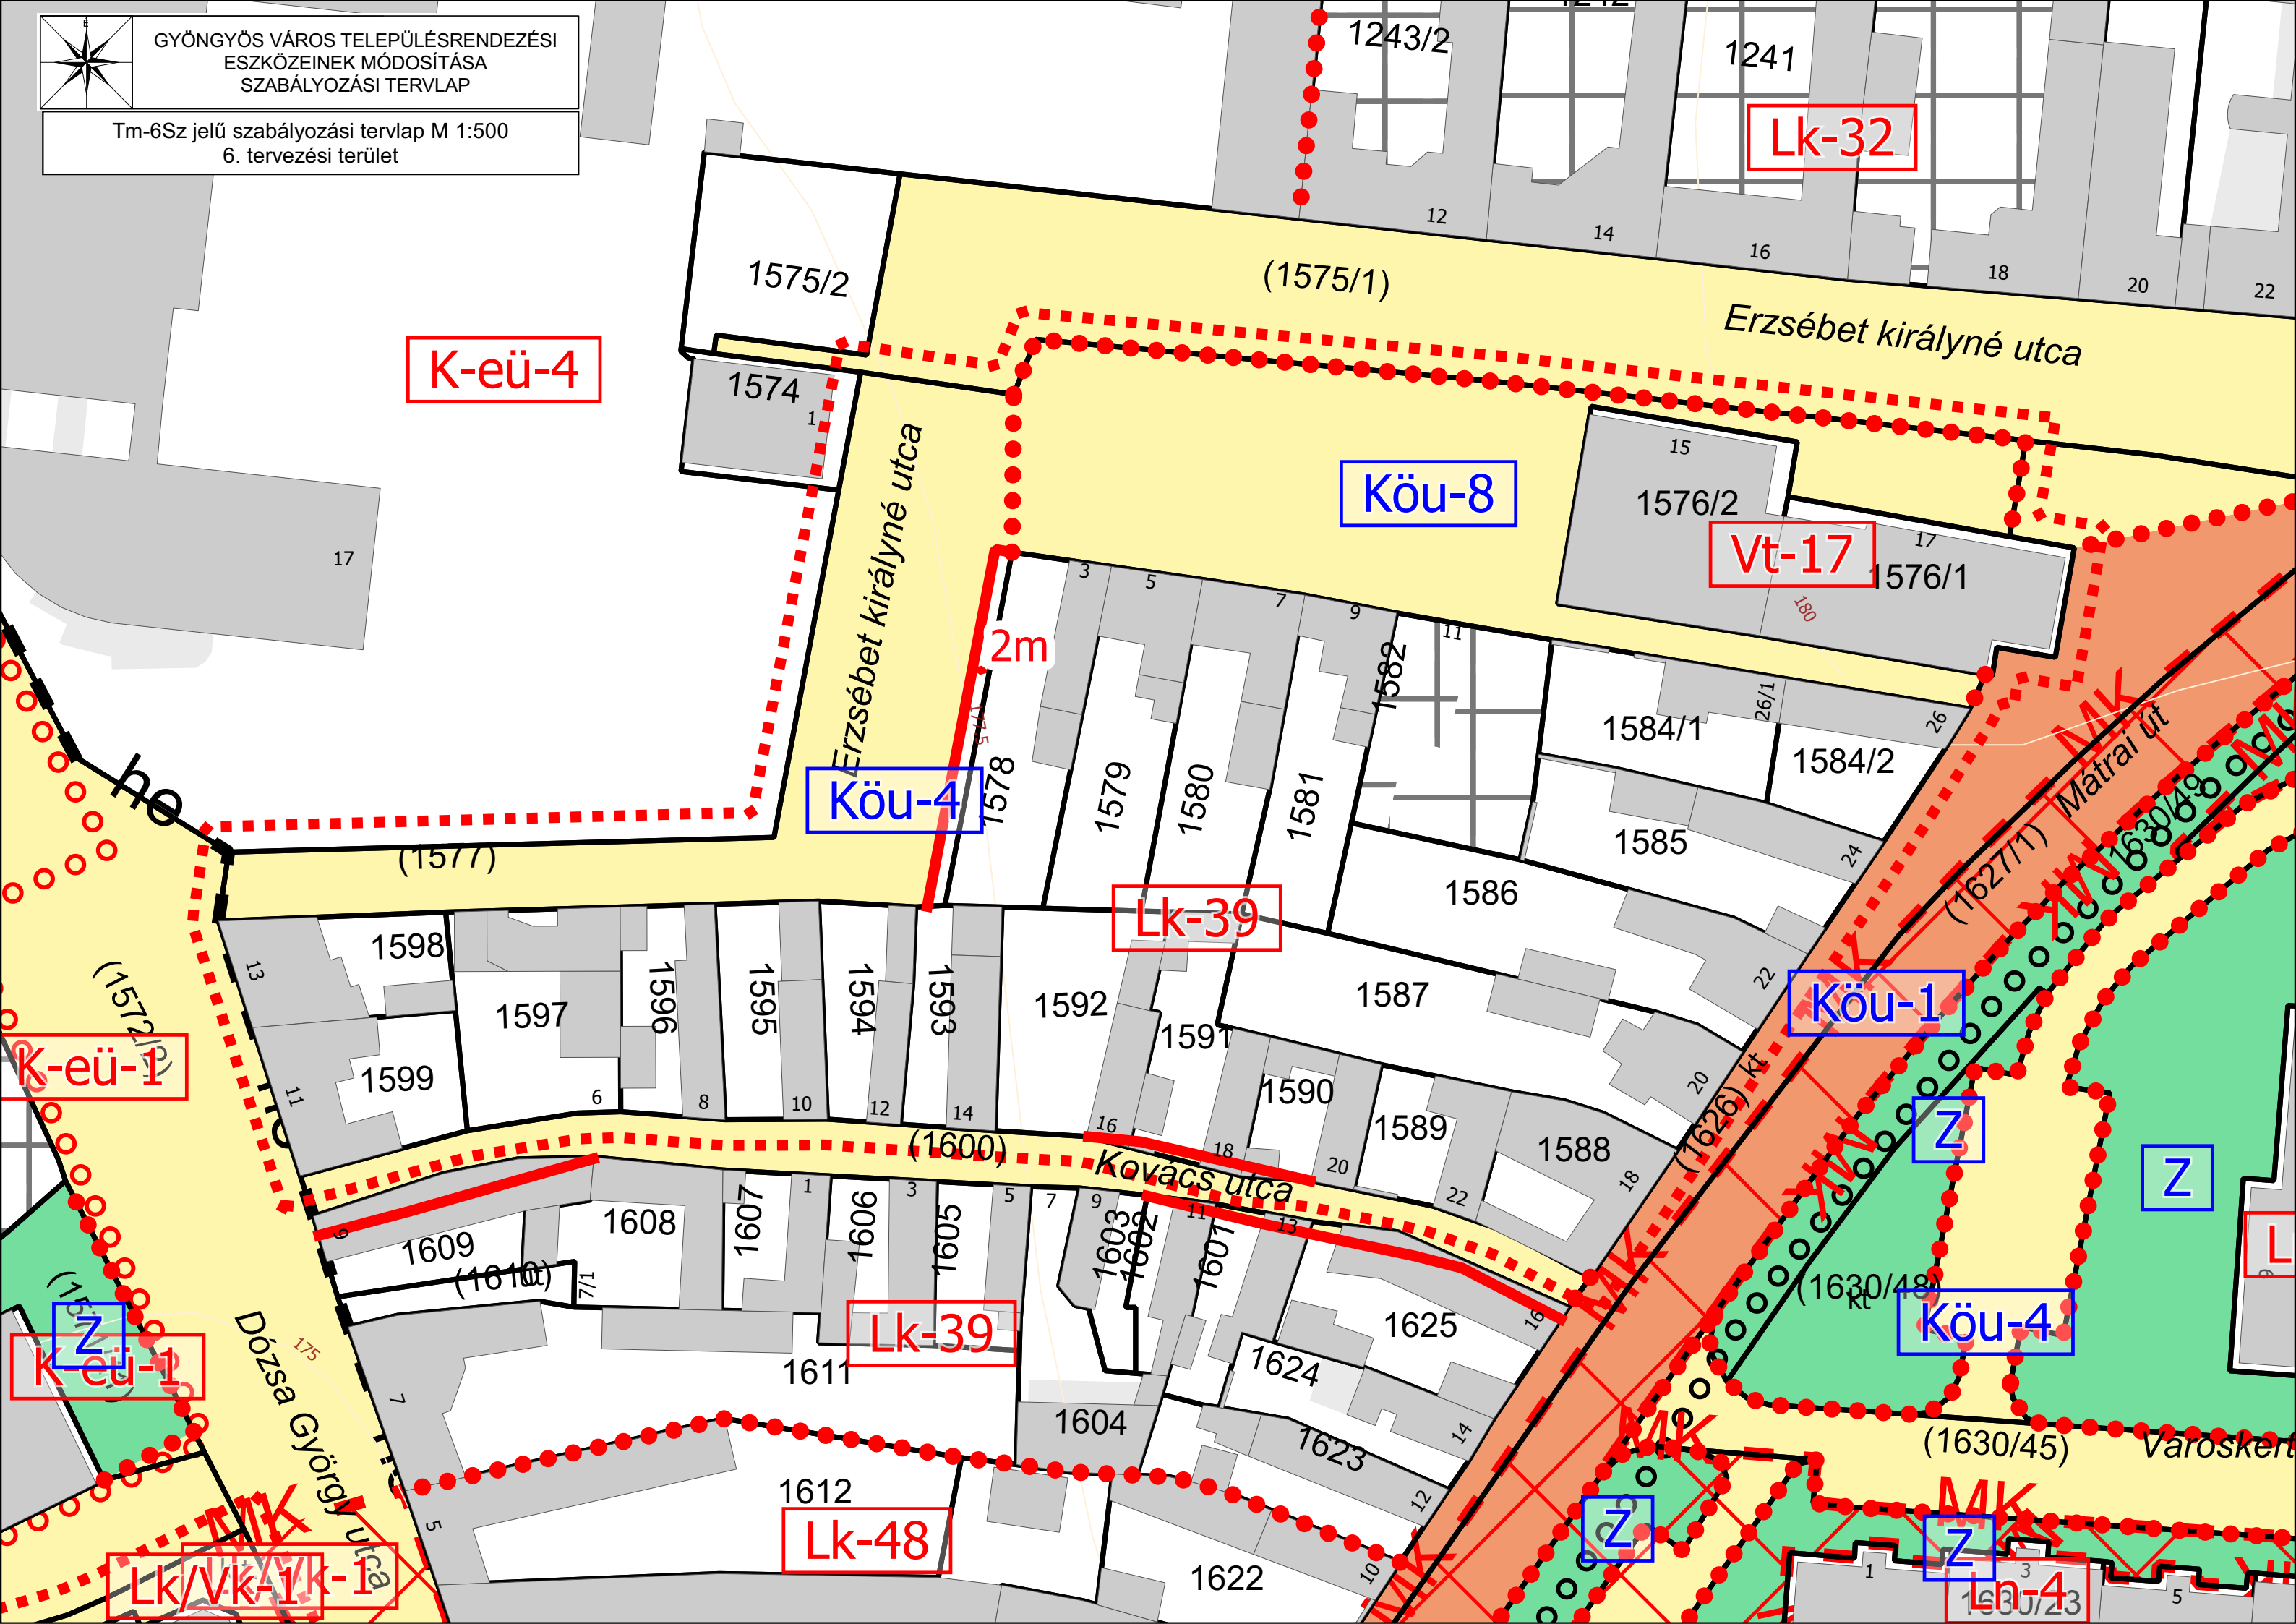

K-eü-4

Lk-32

Köu-8

Vt-17

Köu-4

2m

Lk-39

Köu-1

K-eü-1

Z

Z

K-eü-1

Köu-4

Lk-39

Lk-48

Z

Z

Lk/V.k.1/k-1

Lk-4

Dózsa György utca

Kovács utca

Erzsébet királyné utca

Mátrai út

Városhkert

1575/2

(1575/1)

1241

1243/2

1574

1576/2

1576/1

17

1579

1580

1581

1584/1

1584/2

1585

1586

1587

1598

1597

1596

1595

1594

1593

1592

1591

1590

1589

1588

1609

1608

1607

1606

1605

1604

1603

1602

1601

1625

1624

1604

1623

1612

1604

1622

(1630/45)

(1572/1)

(1577)

(1600)

(1610)


(1630/48)

(1627/1)

(1630/49)


(1630/23)

0292/9

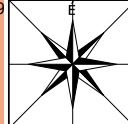


GYÖNGYÖS VÁROS TELEPÜLÉSRENDEZÉSI  
ESZKÖZEINEK MÓDOSÍTÁSA  
SZABÁLYOZÁSI TERVLAP

Tm-7Sz jelű szabályozási tervlap M 1:2000  
7. tervezési terület

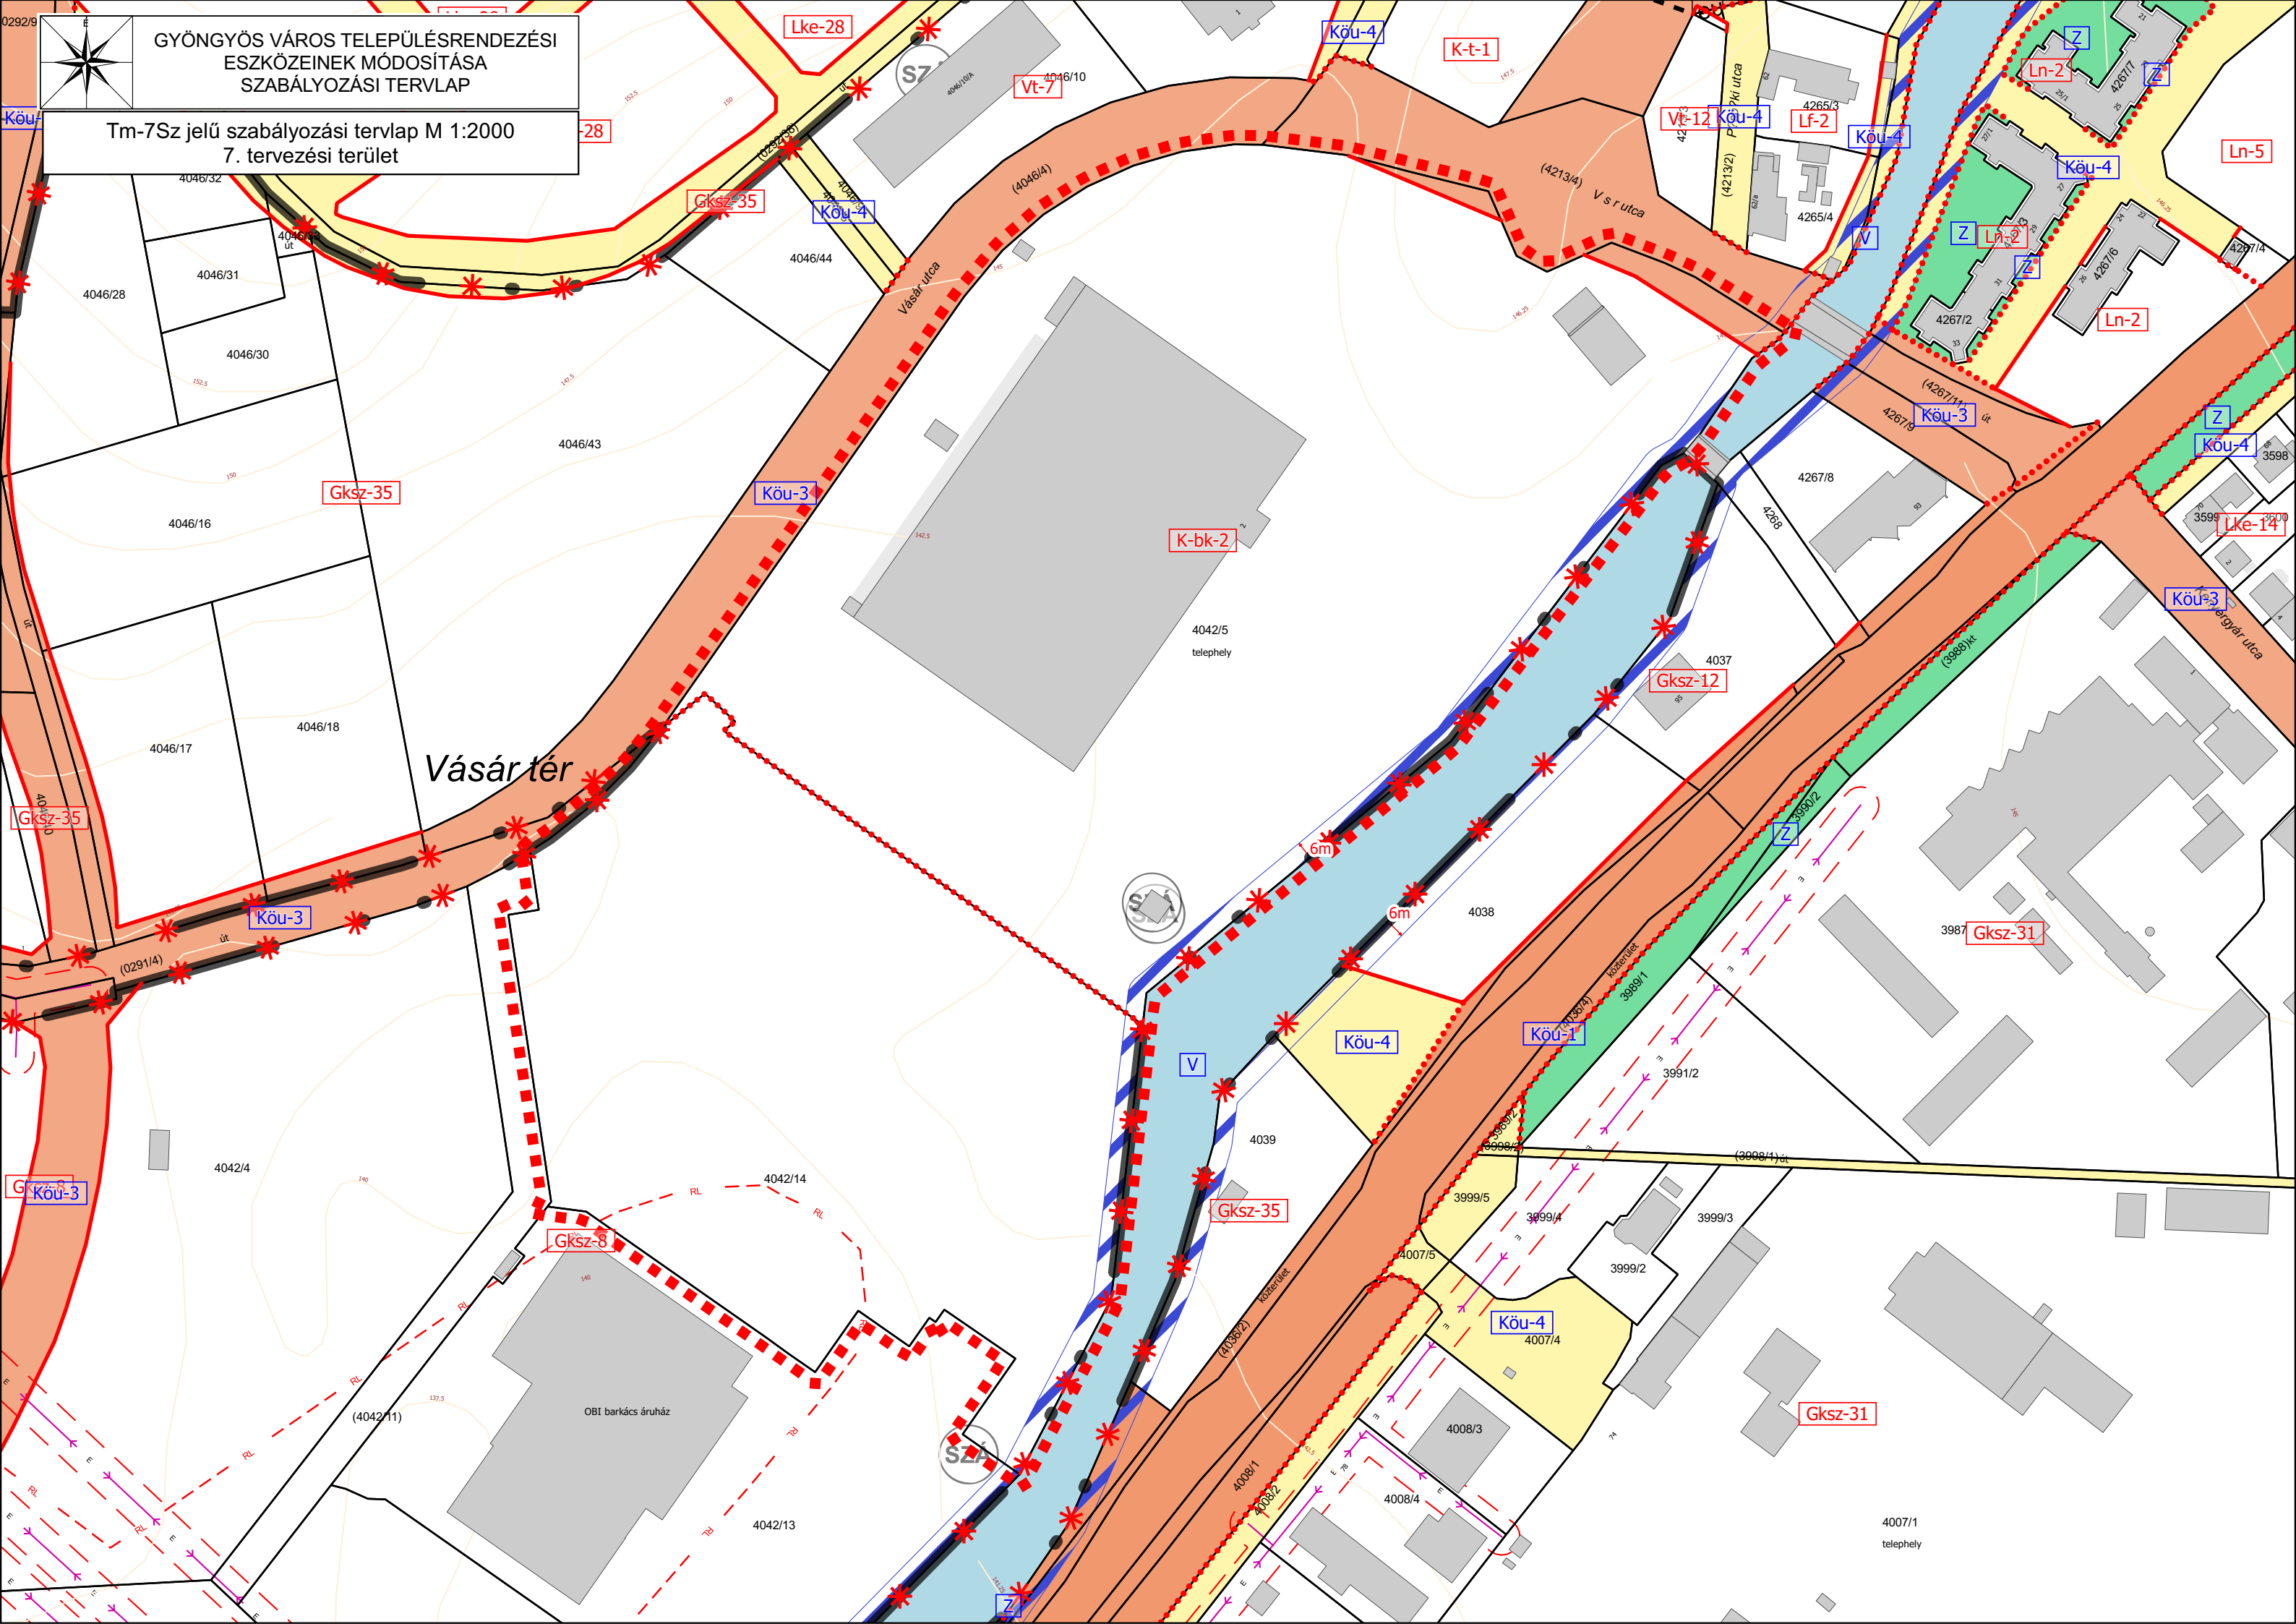

# Észak-Kálváriapart

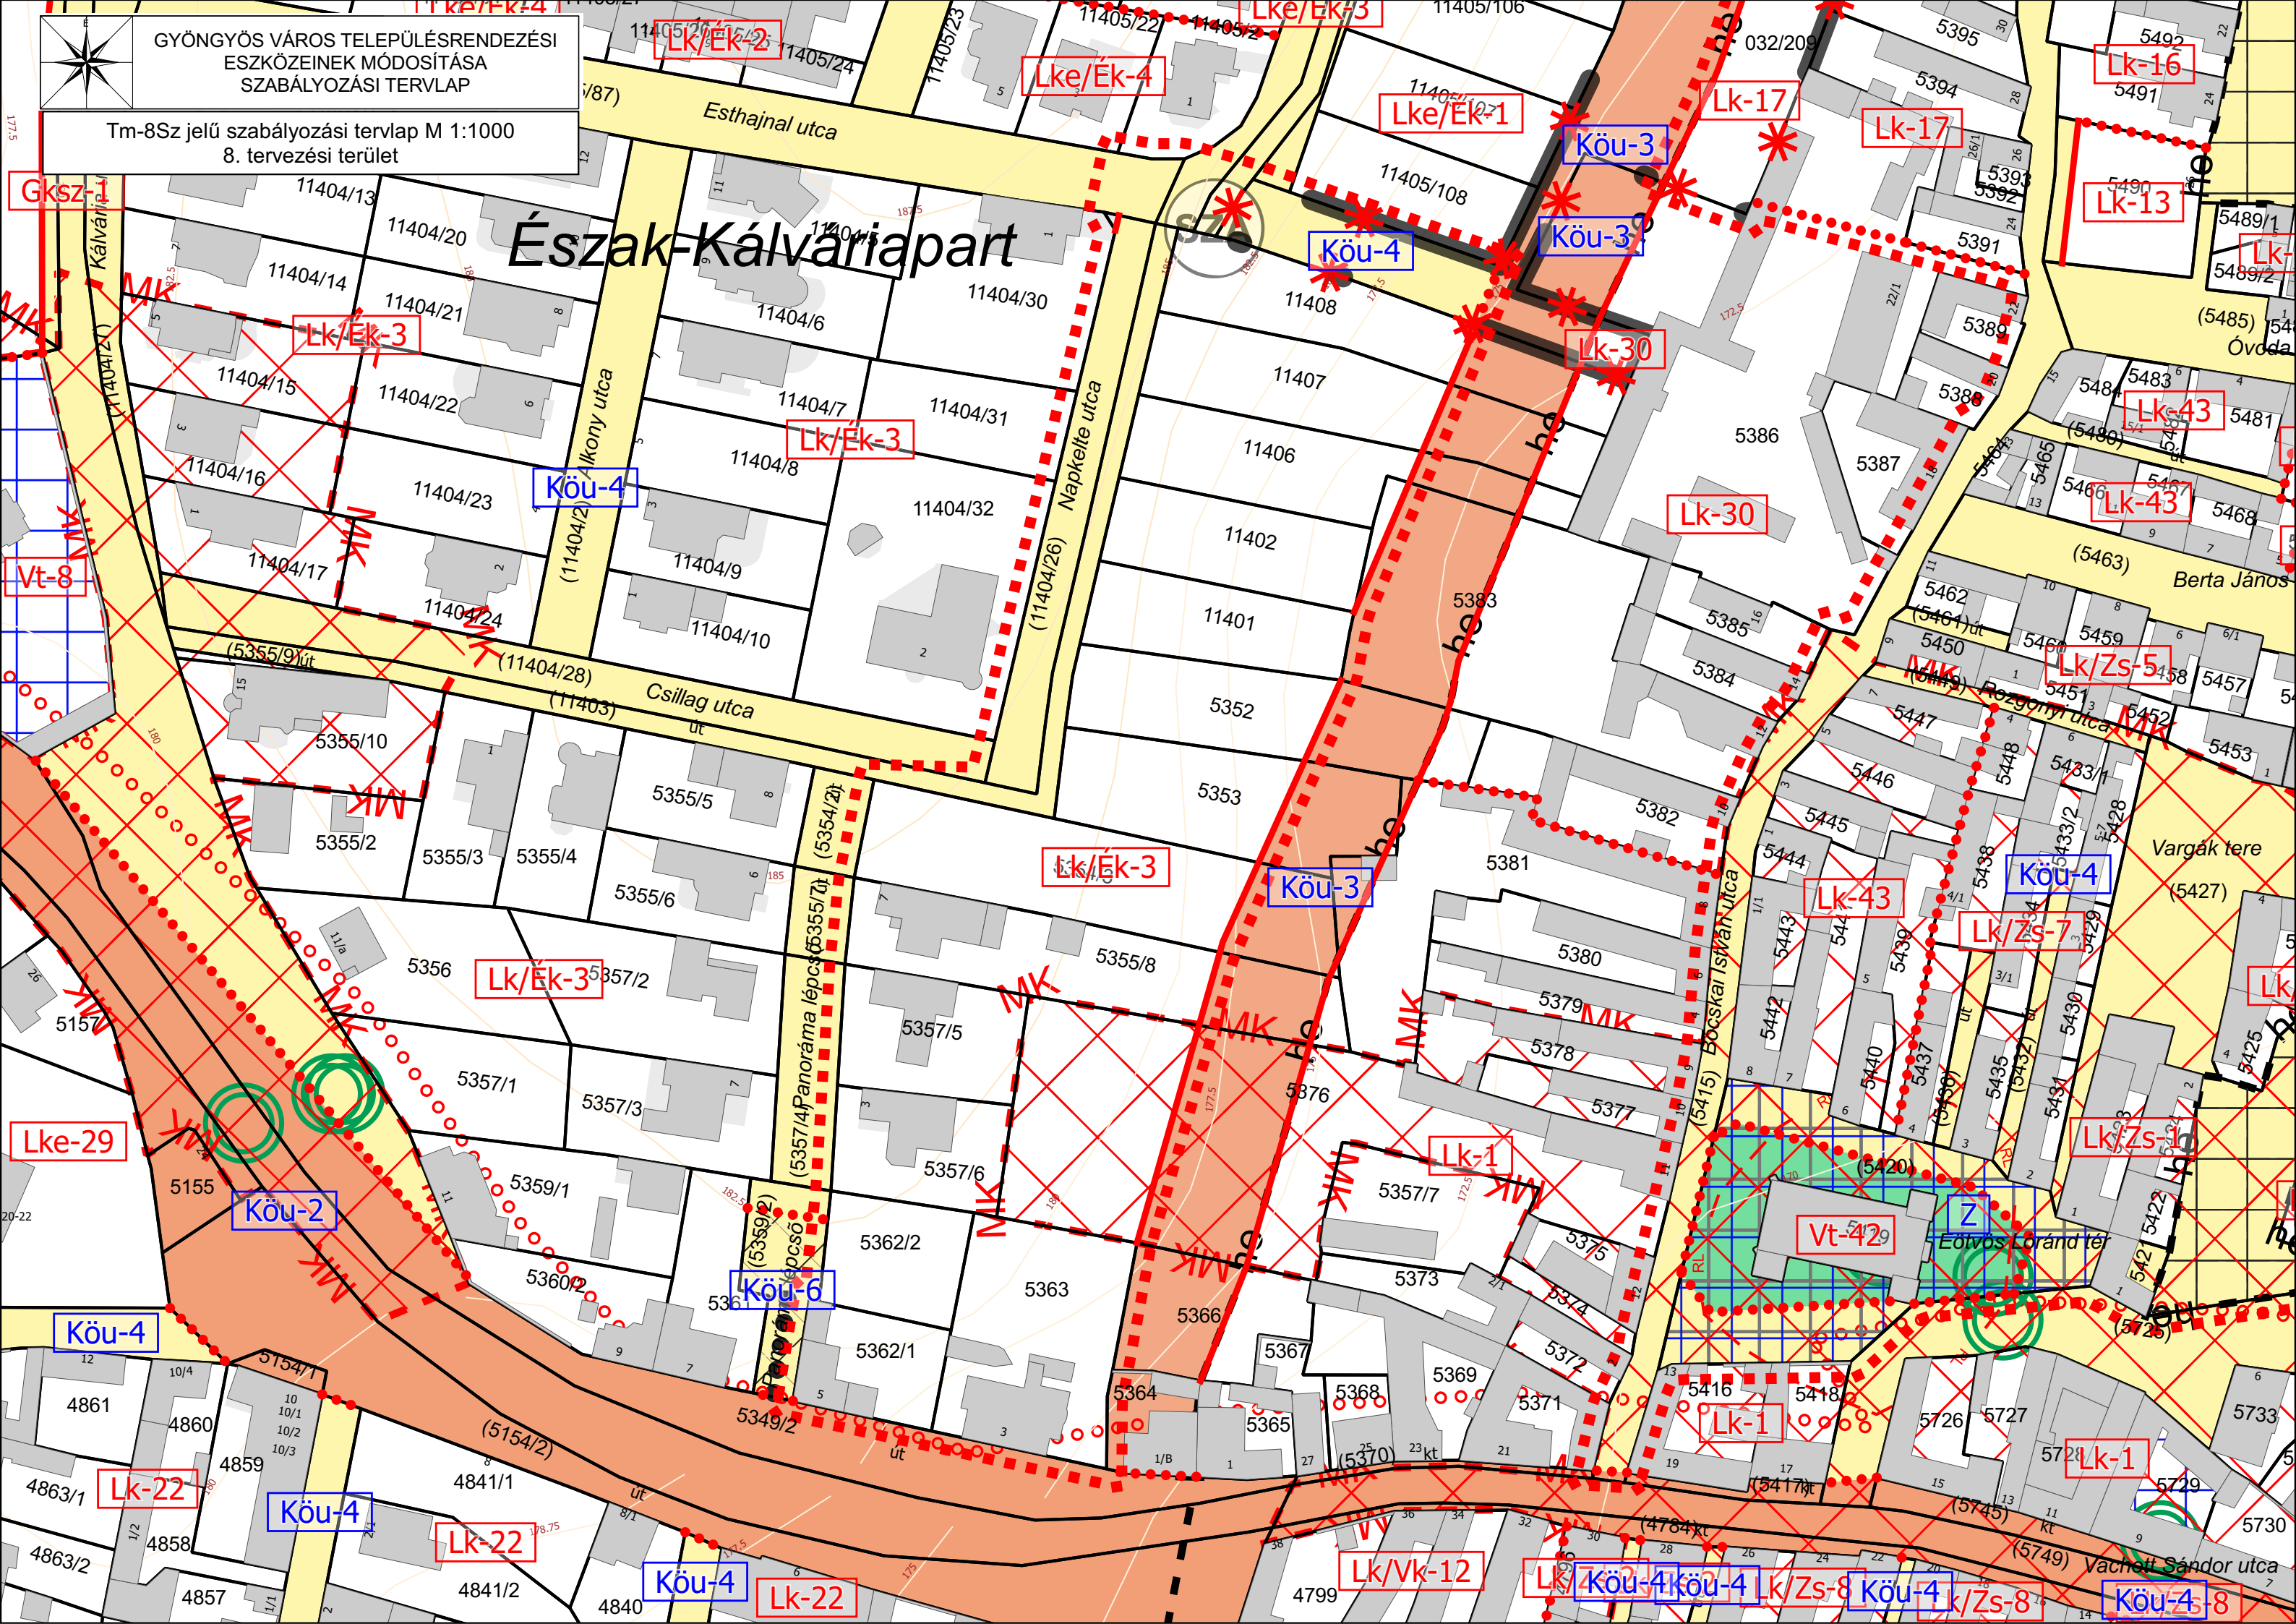

Gksz-1

Lk/Ék-3

Köu-4

Lk/Ék-3

Lk/Ék-3

Köu-3

Lk-30

Lk-17

Lk-13

Lk-43

Lk-43

Lk/Zs-5

Lk/Zs-7

Lk/Zs-1

Lk/Ék-3

Lke-29

Köu-2

Köu-6

Lk-1

Vt-42

Köu-4

Lk-22

Köu-4

Lk-22

Köu-4

Lk-22

Lk/Vk-12

Lk/Köu-4

Köu-4

Lk/Zs-8

Köu-4

Lk/Zs-8


Köu-4

8



GYÖNGYÖS VÁROS TELEPÜLÉSRENDEZÉSI  
ESZKÖZEINEK MÓDOSÍTÁSA  
SZABÁLYOZÁSI TERVLAP

Tm-9Sz jelű szabályozási tervlap M 1:1000  
9. tervezési terület

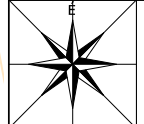

Köu-4

Má


Má

Köu-4


Köu-4

Köu-4

K

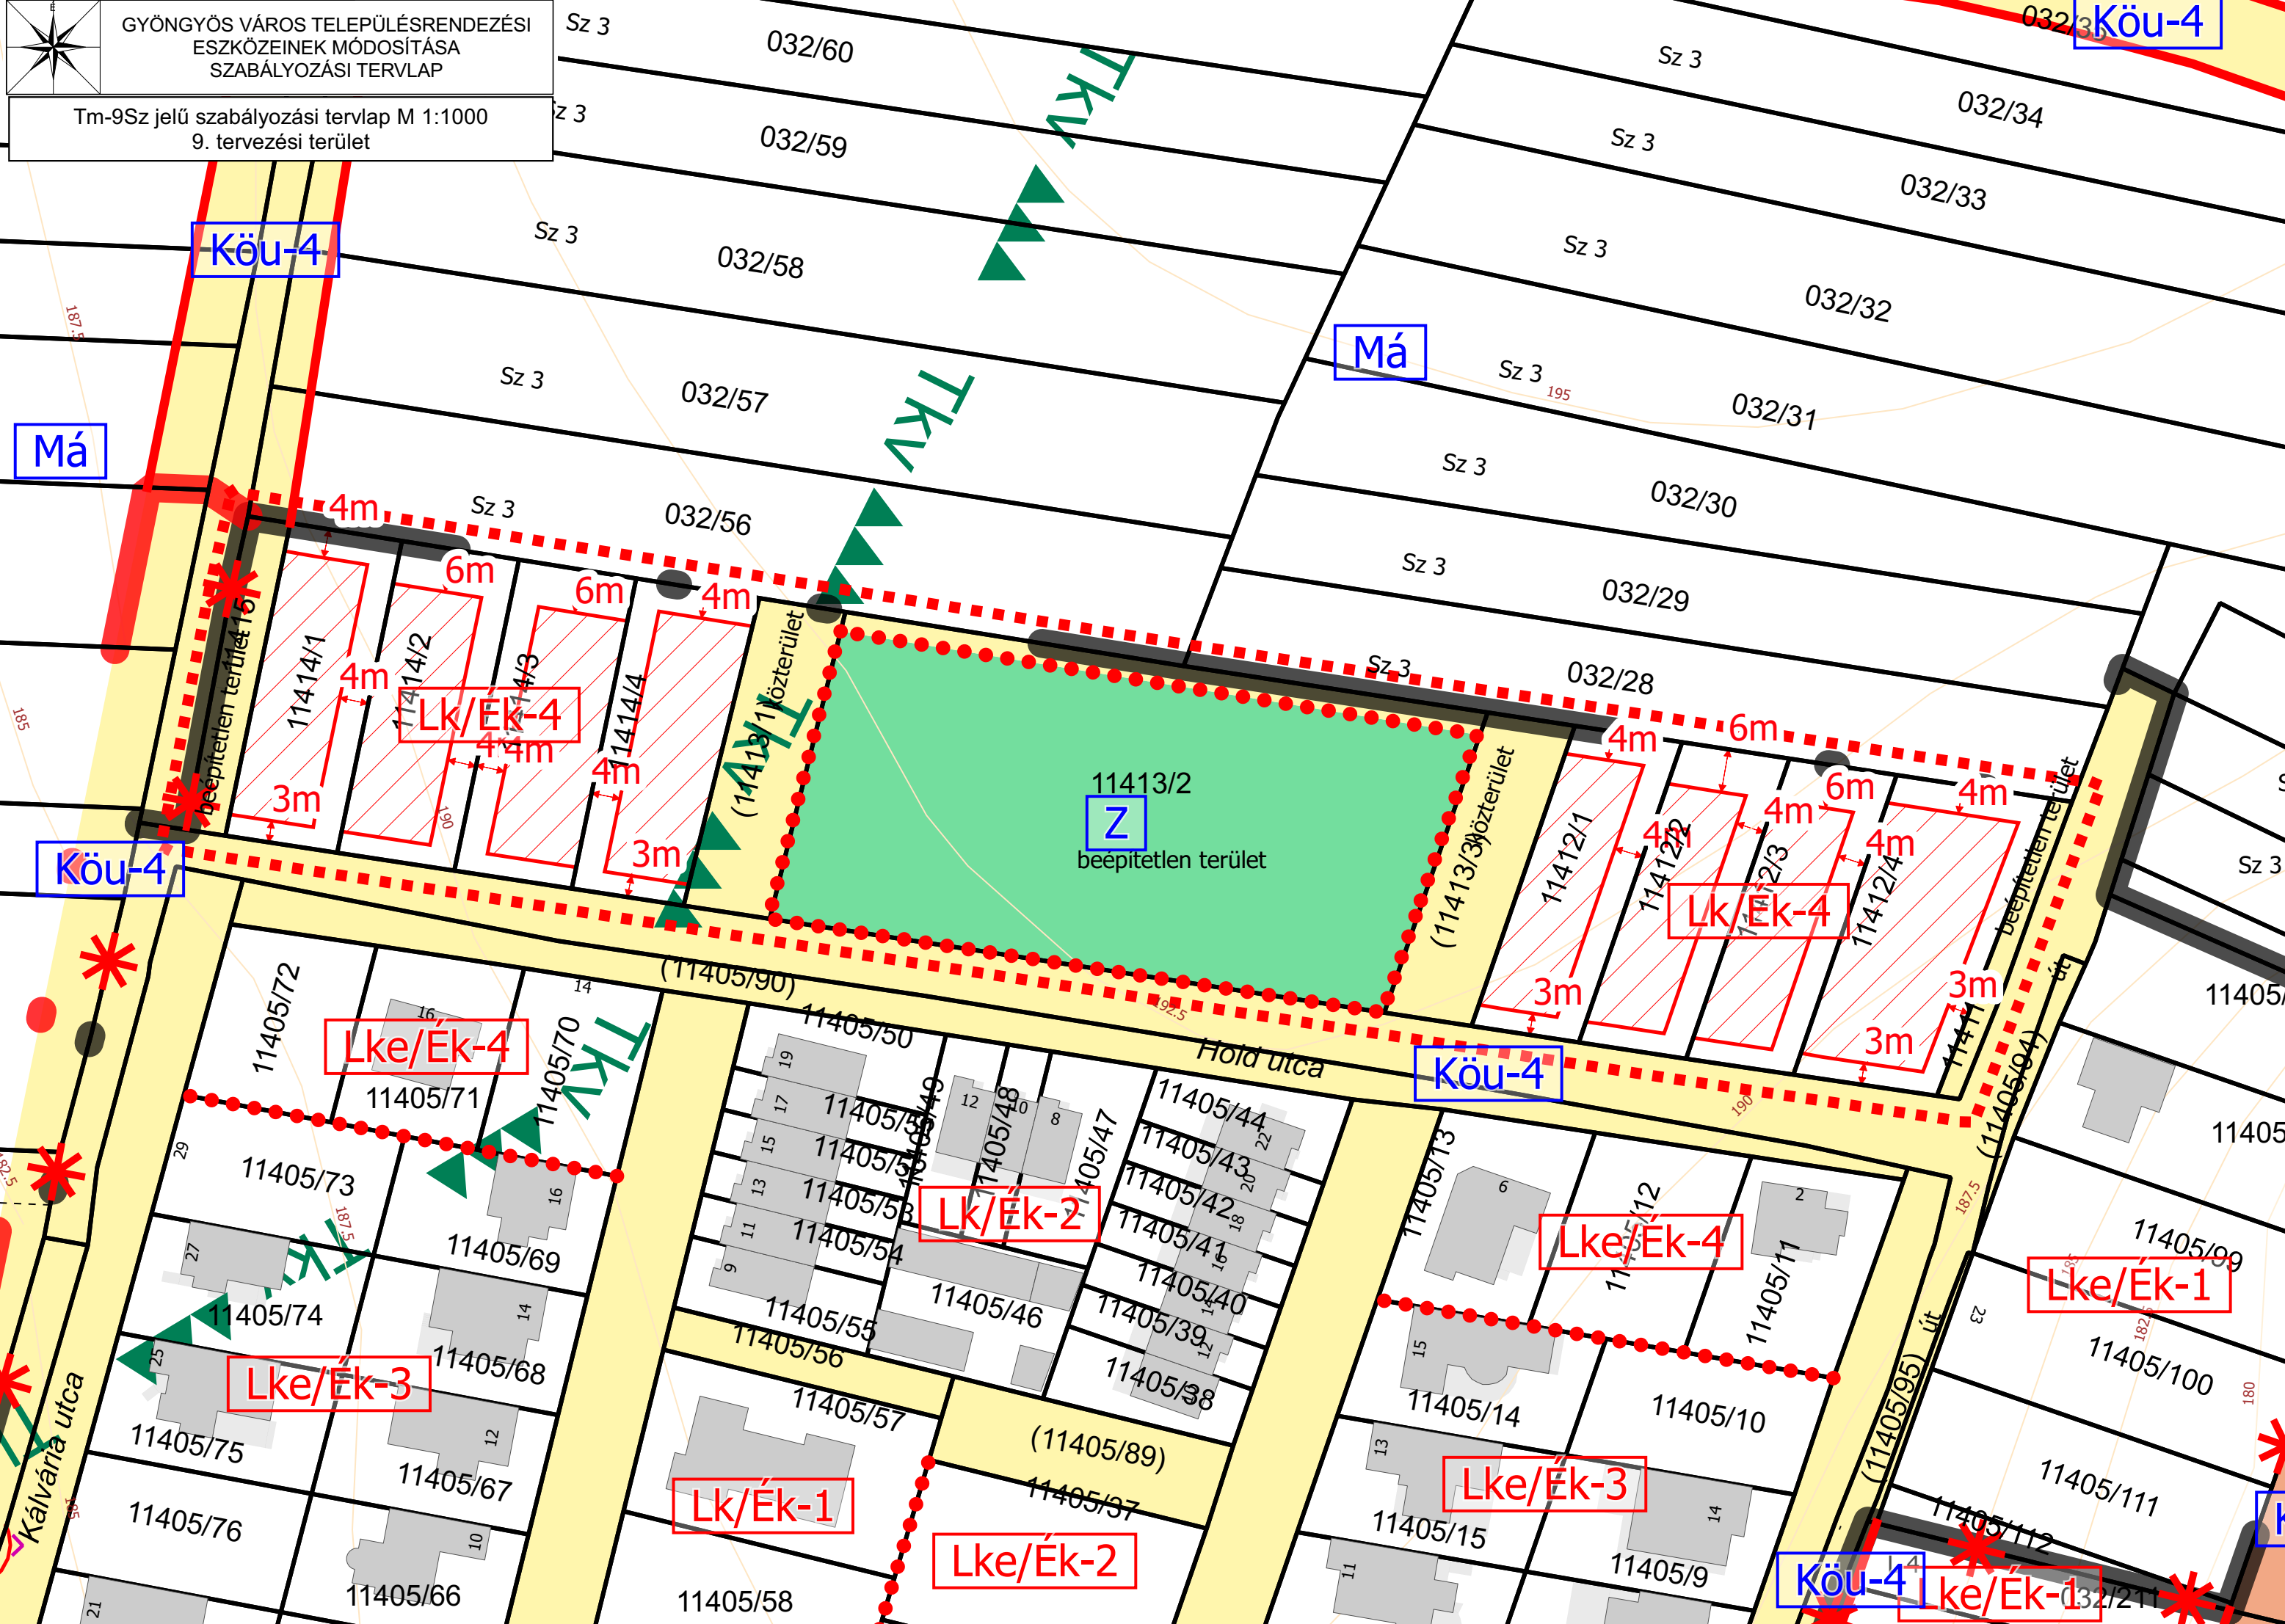

GYÖNGYÖS VÁROS TELEPÜLÉSRENDEZÉSI  
ESZKÖZEINEK MÓDOSÍTÁSA  
SZABÁLYOZÁSI TERVLP  
Tm-10Sz jelű szabályozási tervlap M 1:1000  
10. tervezési terület

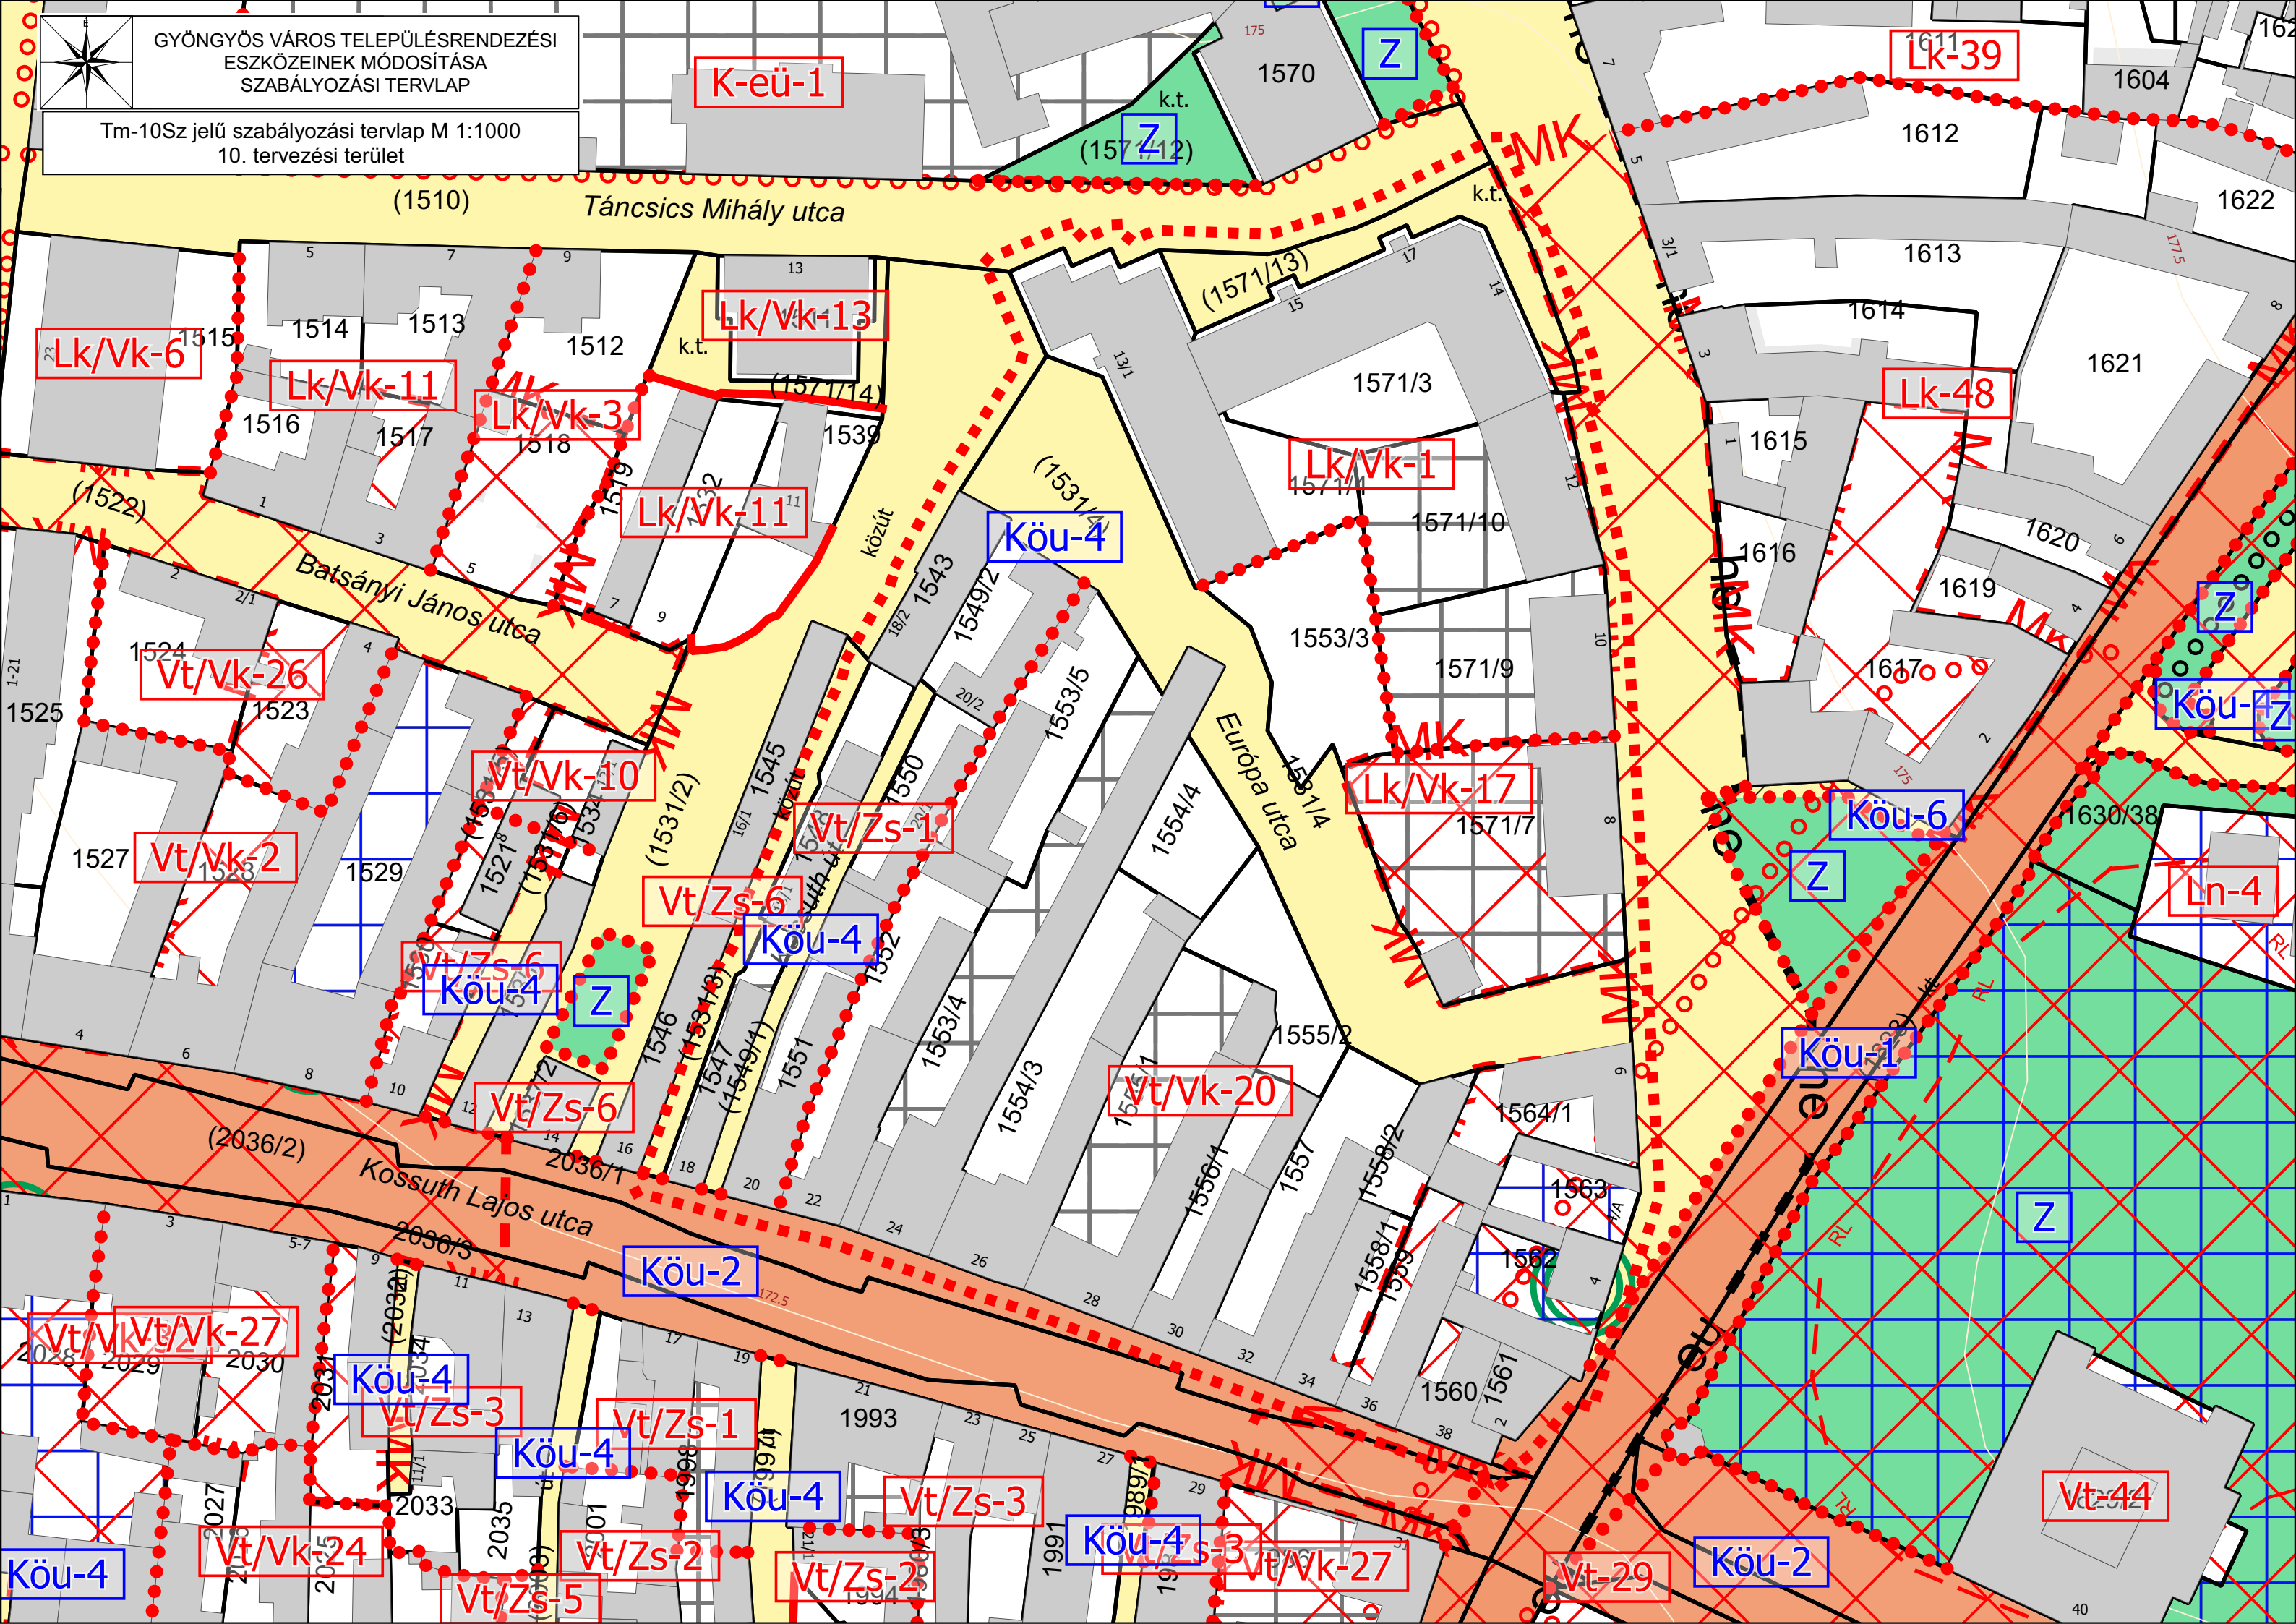

K-eü-1

Z

Lk-39

(1510)

Táncsics Mihály utca

Lk/Vk-6

Lk/Vk-11

Lk/Vk-3

Lk/Vk-13

(1571/13)

Lk-48

(1522)

Batsányi János utca

Lk/Vk-11

Köu-4

Lk/Vk-1

Vt/Vk-26

Vt/Vk-10

Vt/Zs-1

Lk/Vk-17

Köu-6

Vt/Vk-2

Vt/Zs-6

Köu-4

Vt/Zs-6

Vt/Vk-20

Köu-1

(2036/2)

Kossuth Lajos utca

Köu-2

Vt/Vk-27

Köu-4

Vt/Zs-3

Vt/Zs-1

Köu-4

Köu-4

Vt/Zs-3

Köu-4

Vt/Vk-27

Vt/Vk-24

Vt/Zs-5

Vt/Zs-2

Vt/Zs-2


Köu-4

Vt/Vk-27

Vt-29


Köu-2

Vt-44

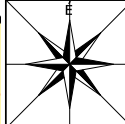

GYÖNGYÖS VÁROS TELEPÜLÉSRENDEZÉSI  
ESZKÖZEINEK MÓDOSÍTÁSA  
SZABÁLYOZÁSI TERVLAP

Tm-11Sz jelű szabályozási tervlap M 1:1500  
11. tervezési terület

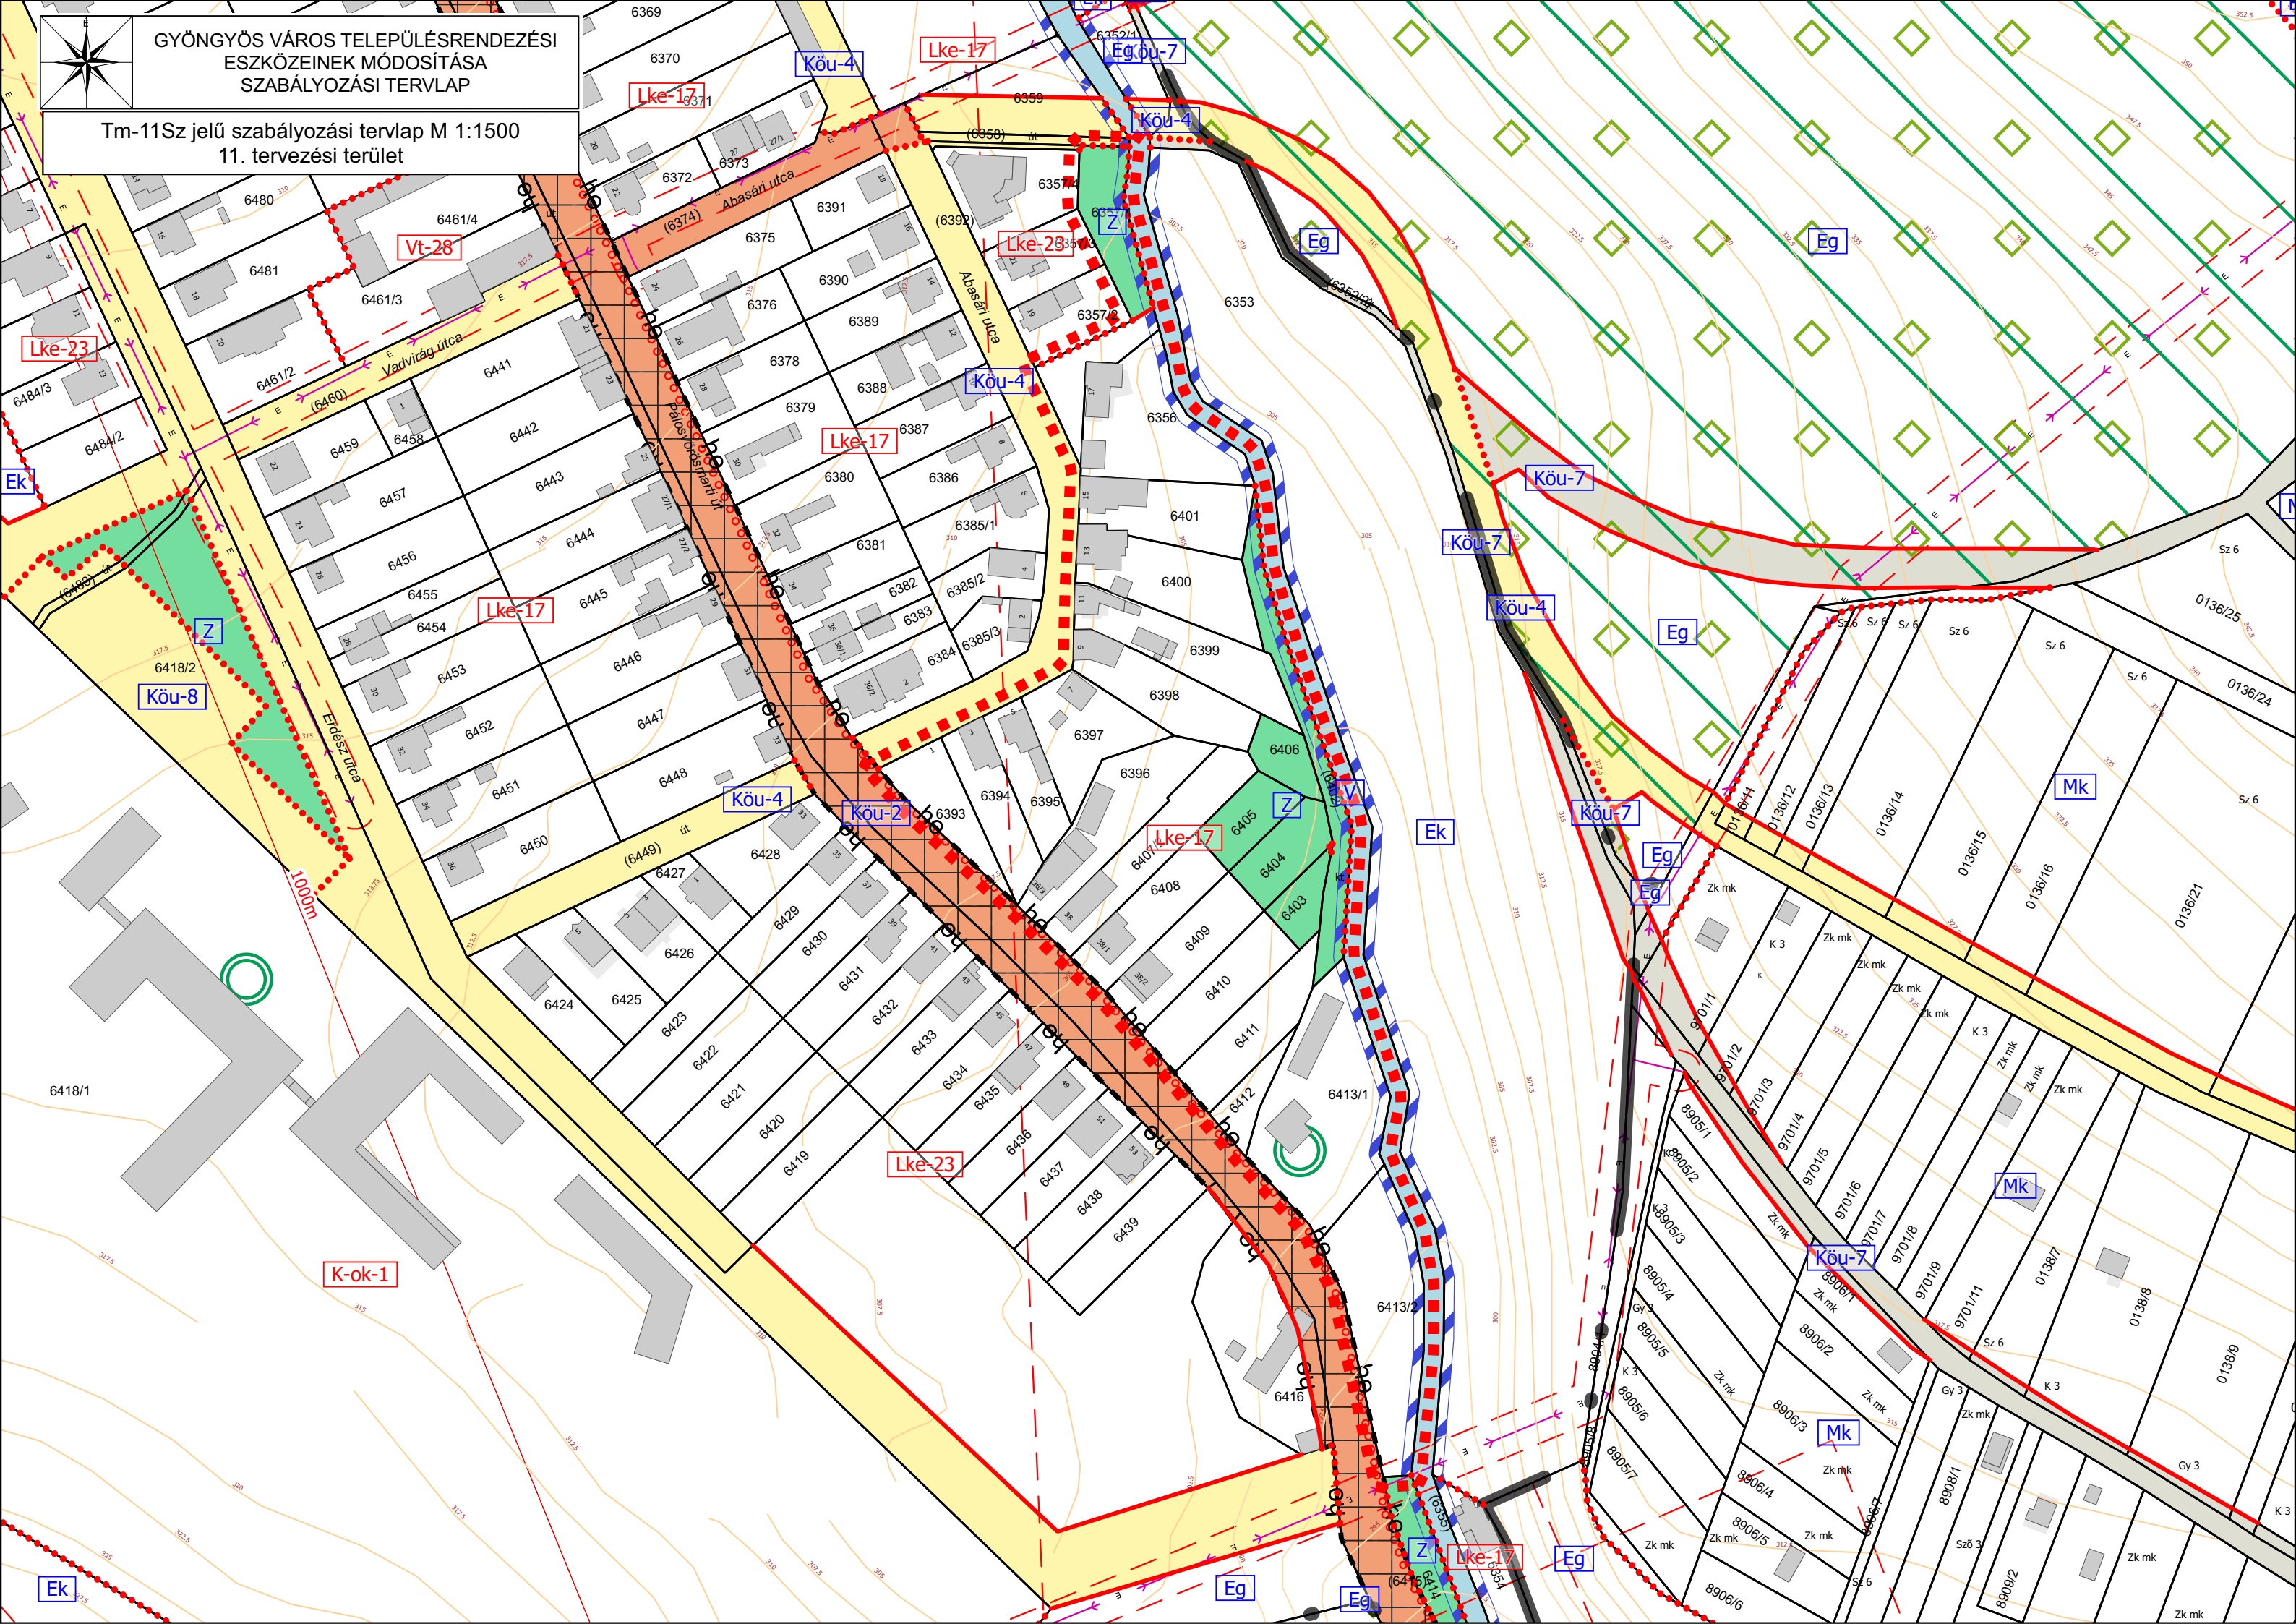

GYÖNGYÖS VÁROS TELEPÜLÉSRENDEZÉSI  
ESZKÖZEINEK MÓDOSÍTÁSA  
SZABÁLYOZÁSI TERVLAP

Tm-12Sz jelű szabályozási tervlap M 1:500  
12. tervezési terület

3888 3889 3890 3891 3892 3894<sub>2</sub> 3895 3896 3897 3898 3899 3900 3901


Lke-14

Köu-4

Lke-14

Köu-4

Gyár utca

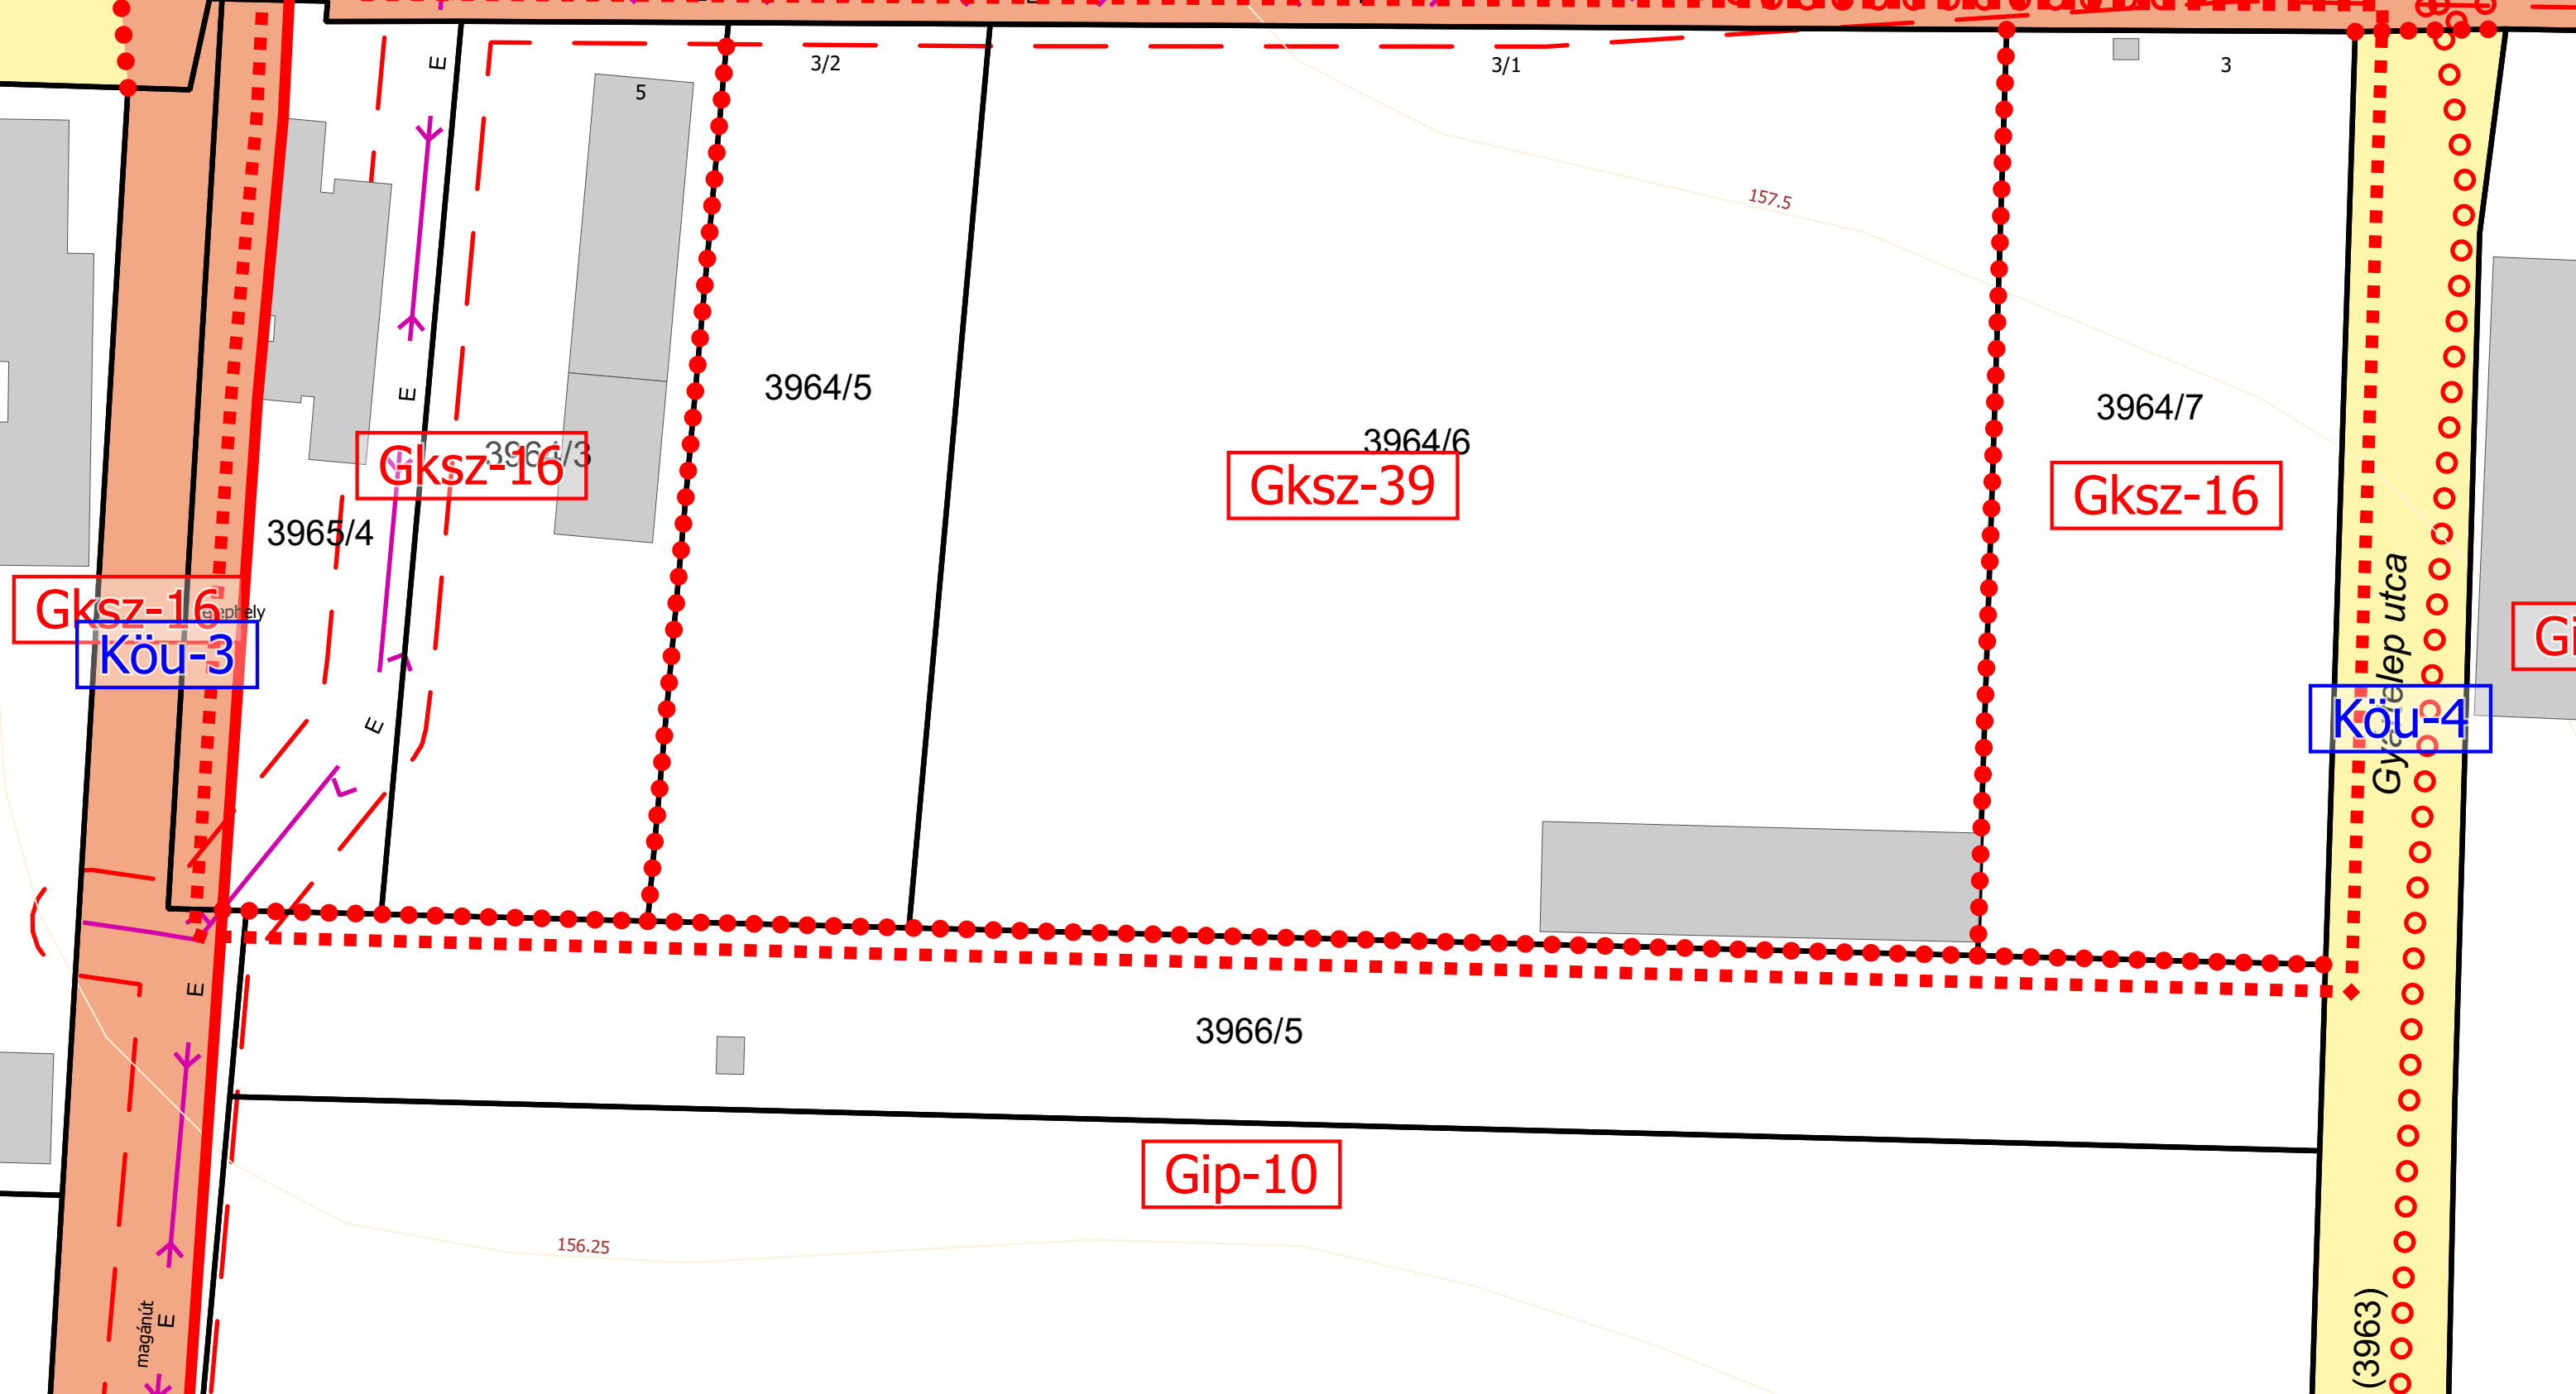

Gksz-16

Gksz-39

Gksz-16


Gksz-16  
Köu-3

Köu-4

Gip-10


Gip

(3963)

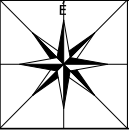


GYÖNGYÖS VÁROS TELEPÜLÉSRENDEZÉSI  
ESZKÖZEINEK MÓDOSÍTÁSA  
SZABÁLYOZÁSI TERVLAP


Tm-13Sz jelű szabályozási tervlap M 1:4500  
13/A. tervezési terület

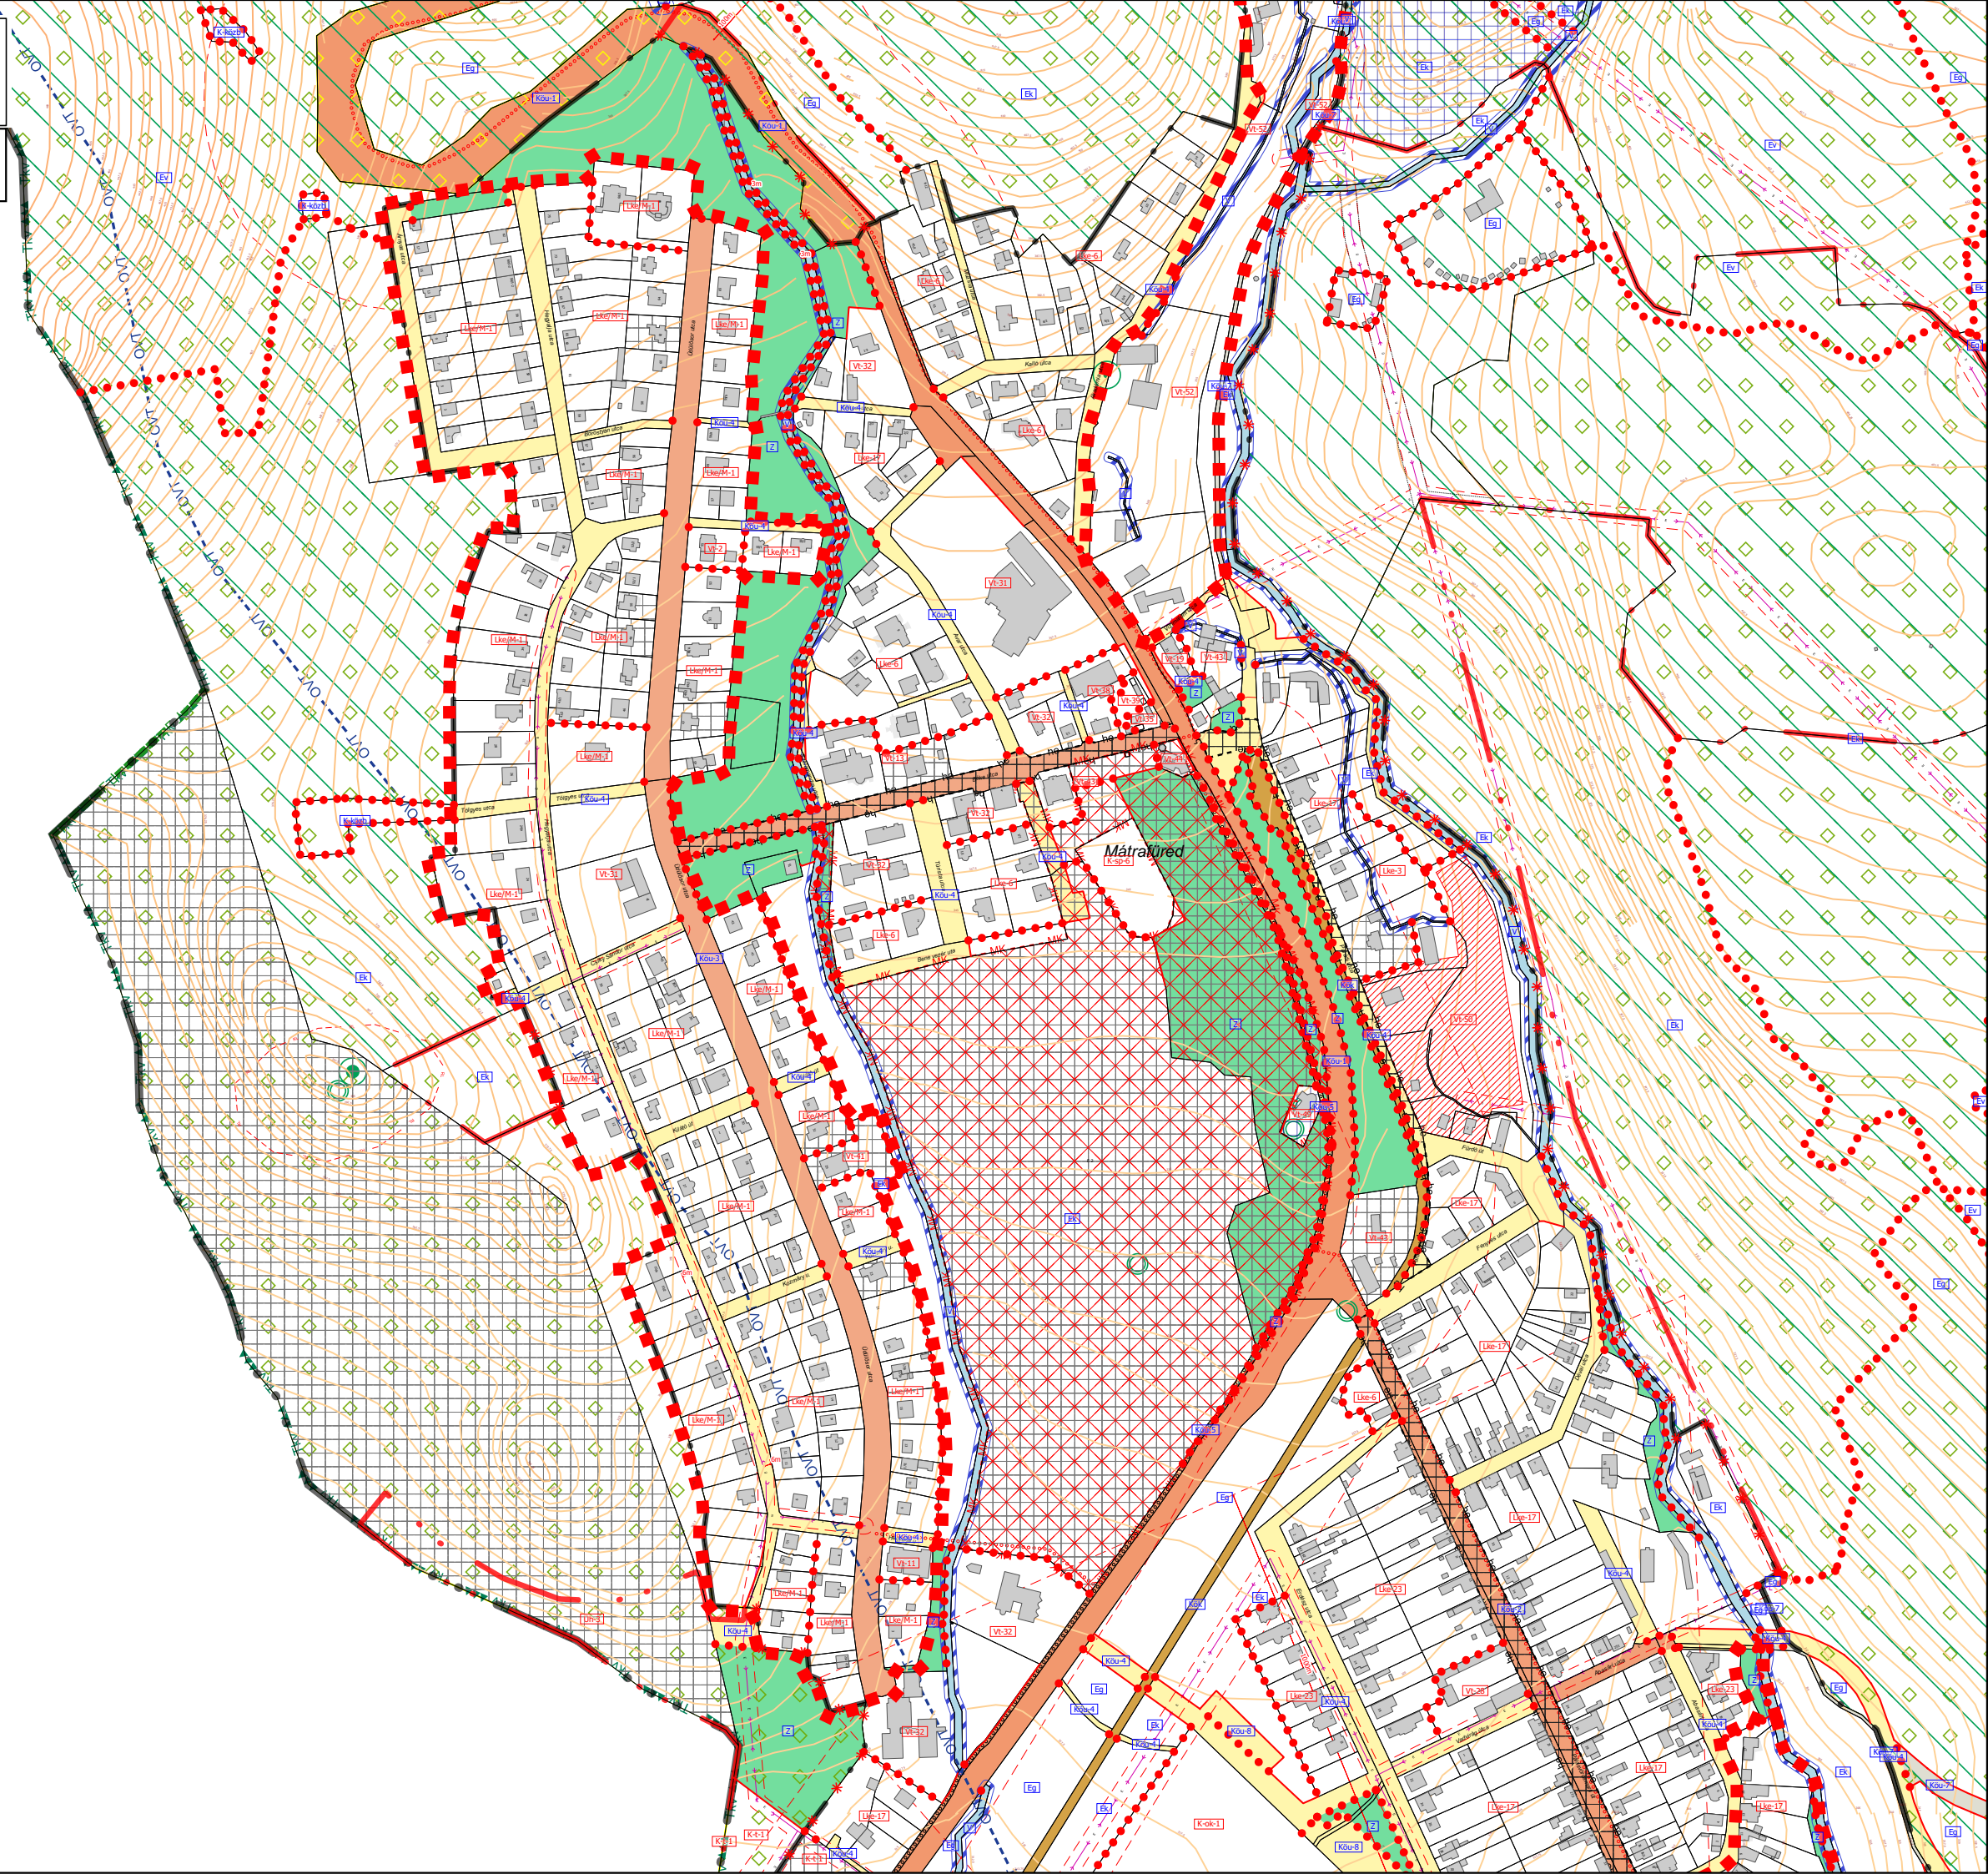

GYÖNGYÖS VÁROS TELEPÜLÉSRENDEZÉSI  
ESZKÖZEINEK MÓDOSÍTÁSA  
SZABÁLYOZÁSI TERVLAP

Tm-14Sz jelű szabályozási tervlap M 1:2500  
13/B. tervezési terület

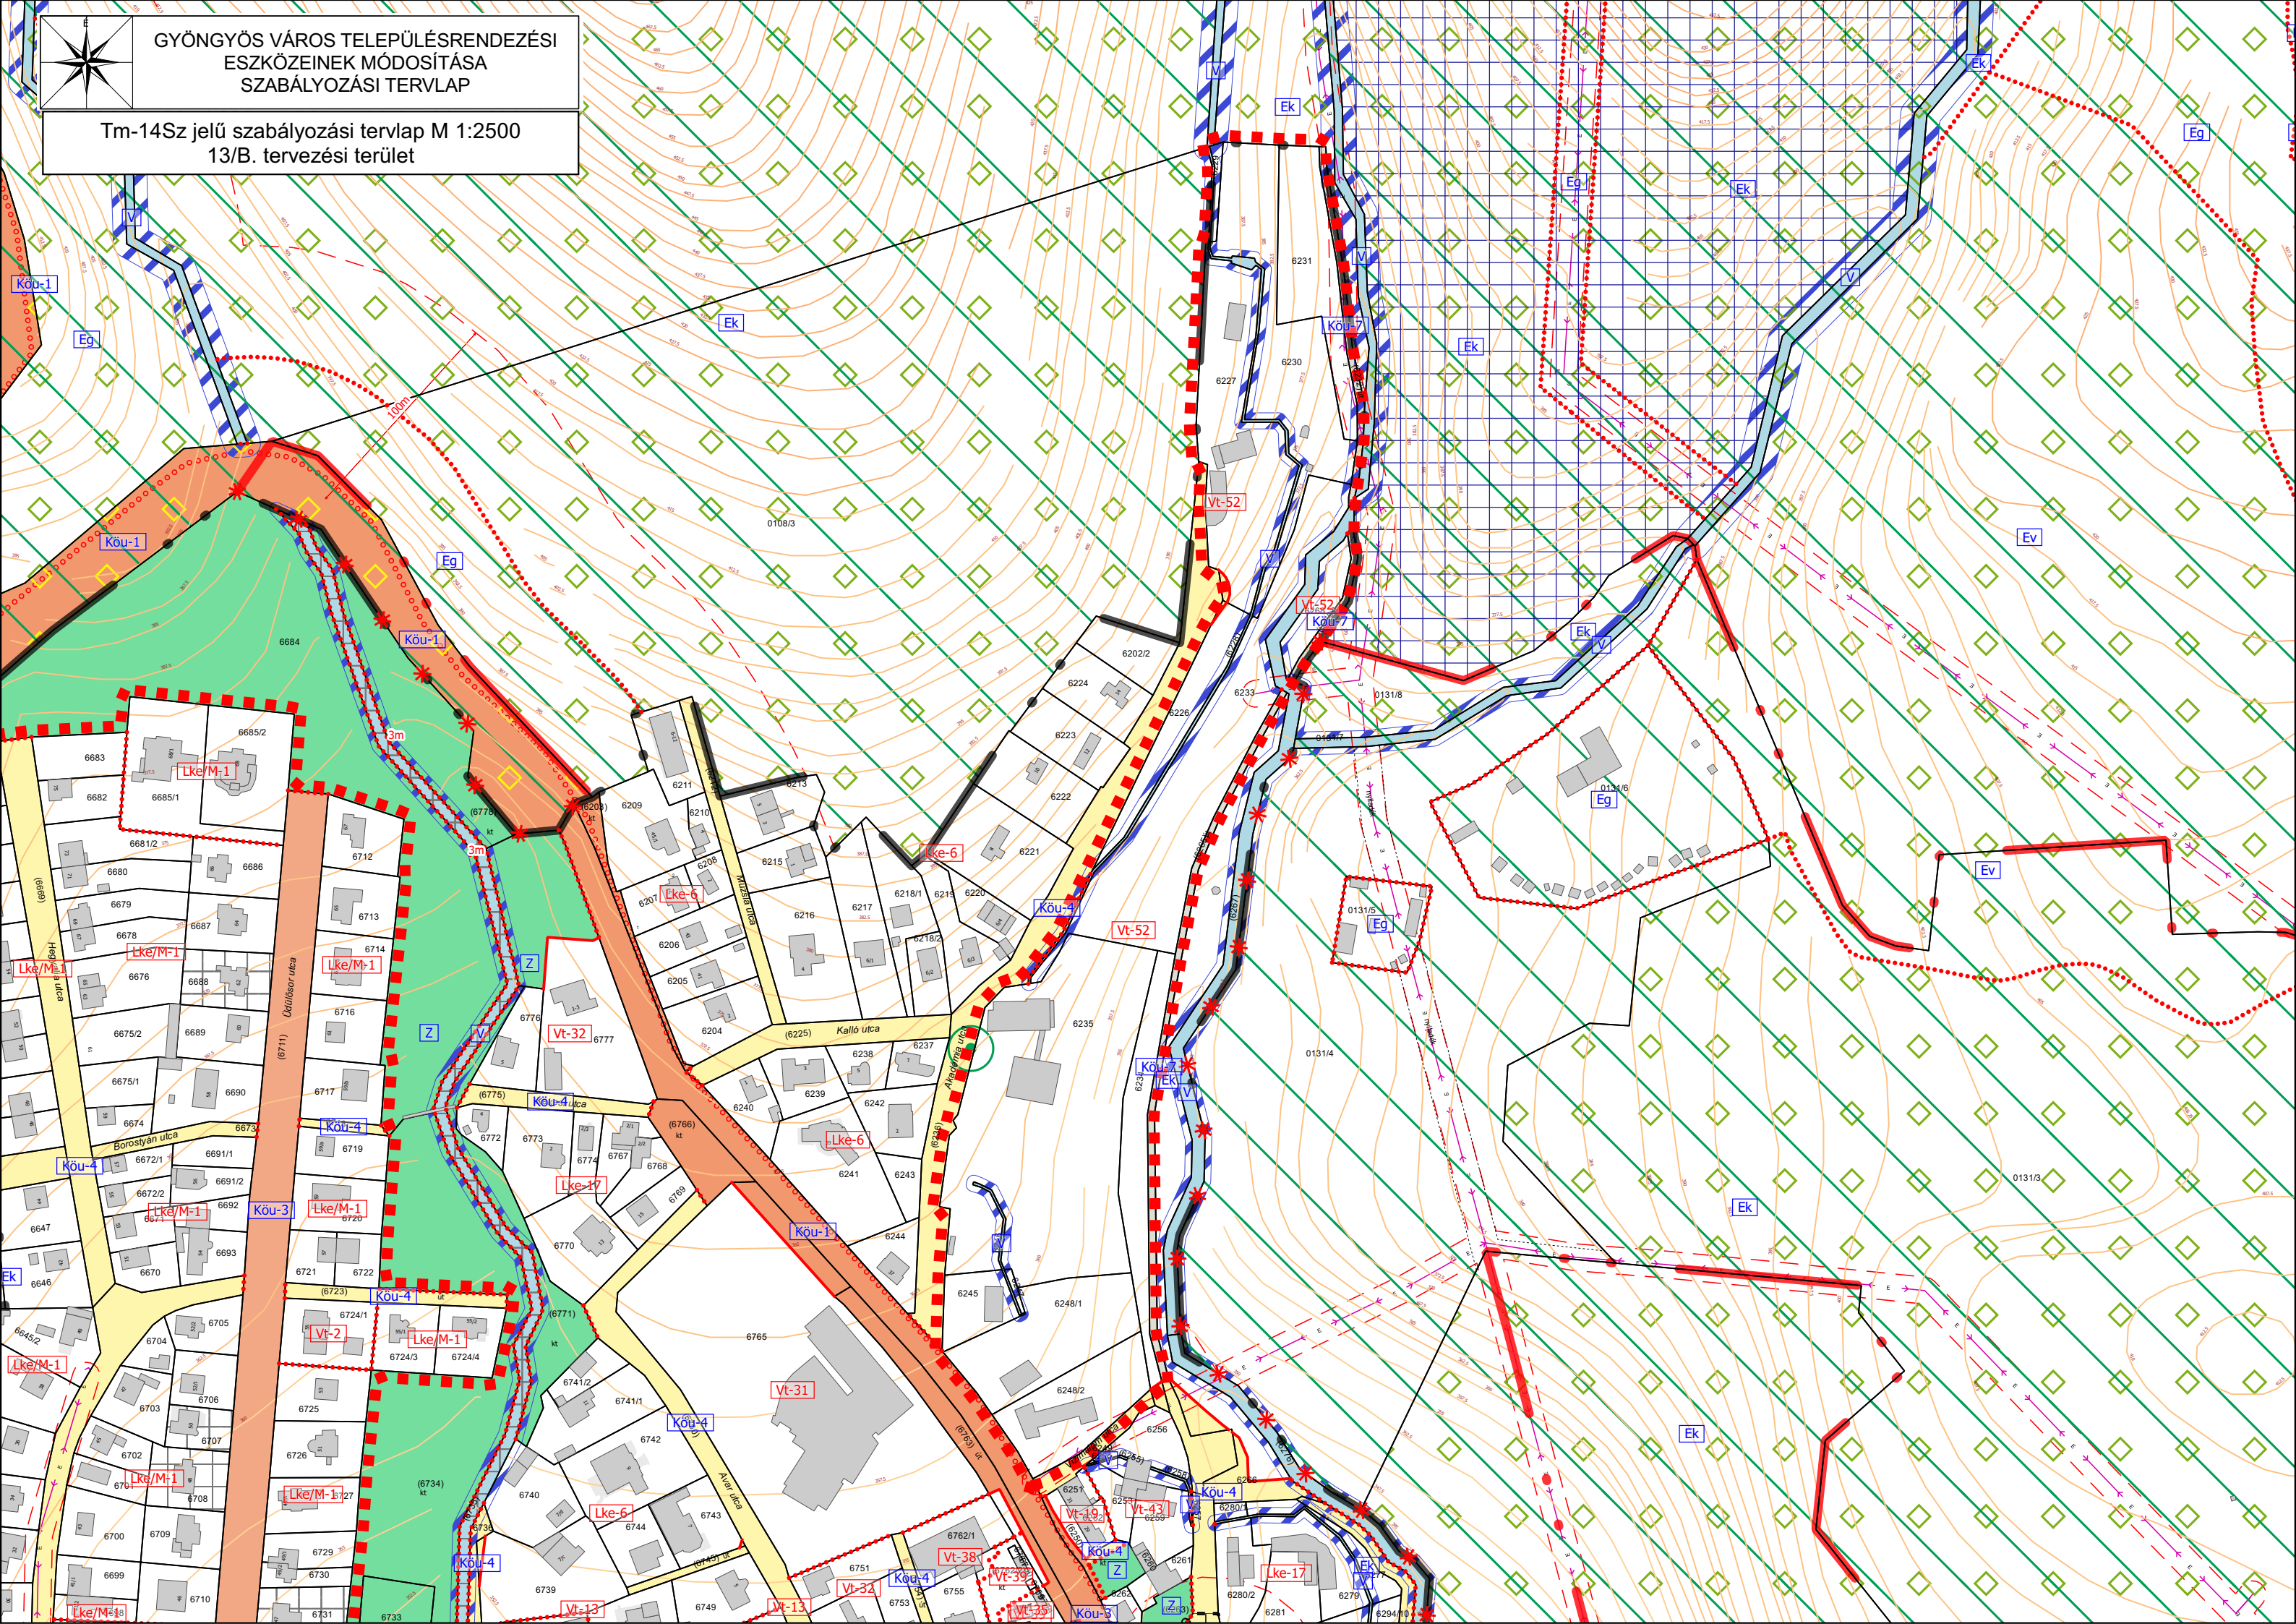

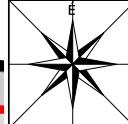

GYÖNGYÖS VÁROS TELEPÜLÉSRENDEZÉSI  
ESZKÖZEINEK MÓDOSÍTÁSA  
SZABÁLYOZÁSI TERVLAP

Tm-15Sz jelű szabályozási tervlap M 1:500  
14. tervezési terület

**Köu-4**

**Köu-1**

közterület

(3479/3)

1/1  
3479/4

**Lk-11**

**Köu-4**

3479/5  
**GKSZ-35**

út

(3479/8)

(3478)

**Lk-11**

**Z**

**Köu-3**  
**Köu-4**

**Ln-4**

3201


320

320

1/2

2/2

2

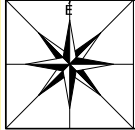

GYÖNGYÖS VÁROS TELEPÜLÉSRENDEZÉSI  
ESZKÖZEINEK MÓDOSÍTÁSA  
SZABÁLYOZÁSI TERVLAP

Tm-16Sz jelű szabályozási tervlap M 1:500  
15. tervezési terület

Vt/DK-2

(4051/79)  
kt  
Z

171.25

Vt

út

Vt/DK-3

Köu-4

4051/72

Ln/DK-1

út

Z


(4051/80)

170


(4051/84)

171.25

Lk/DK-3

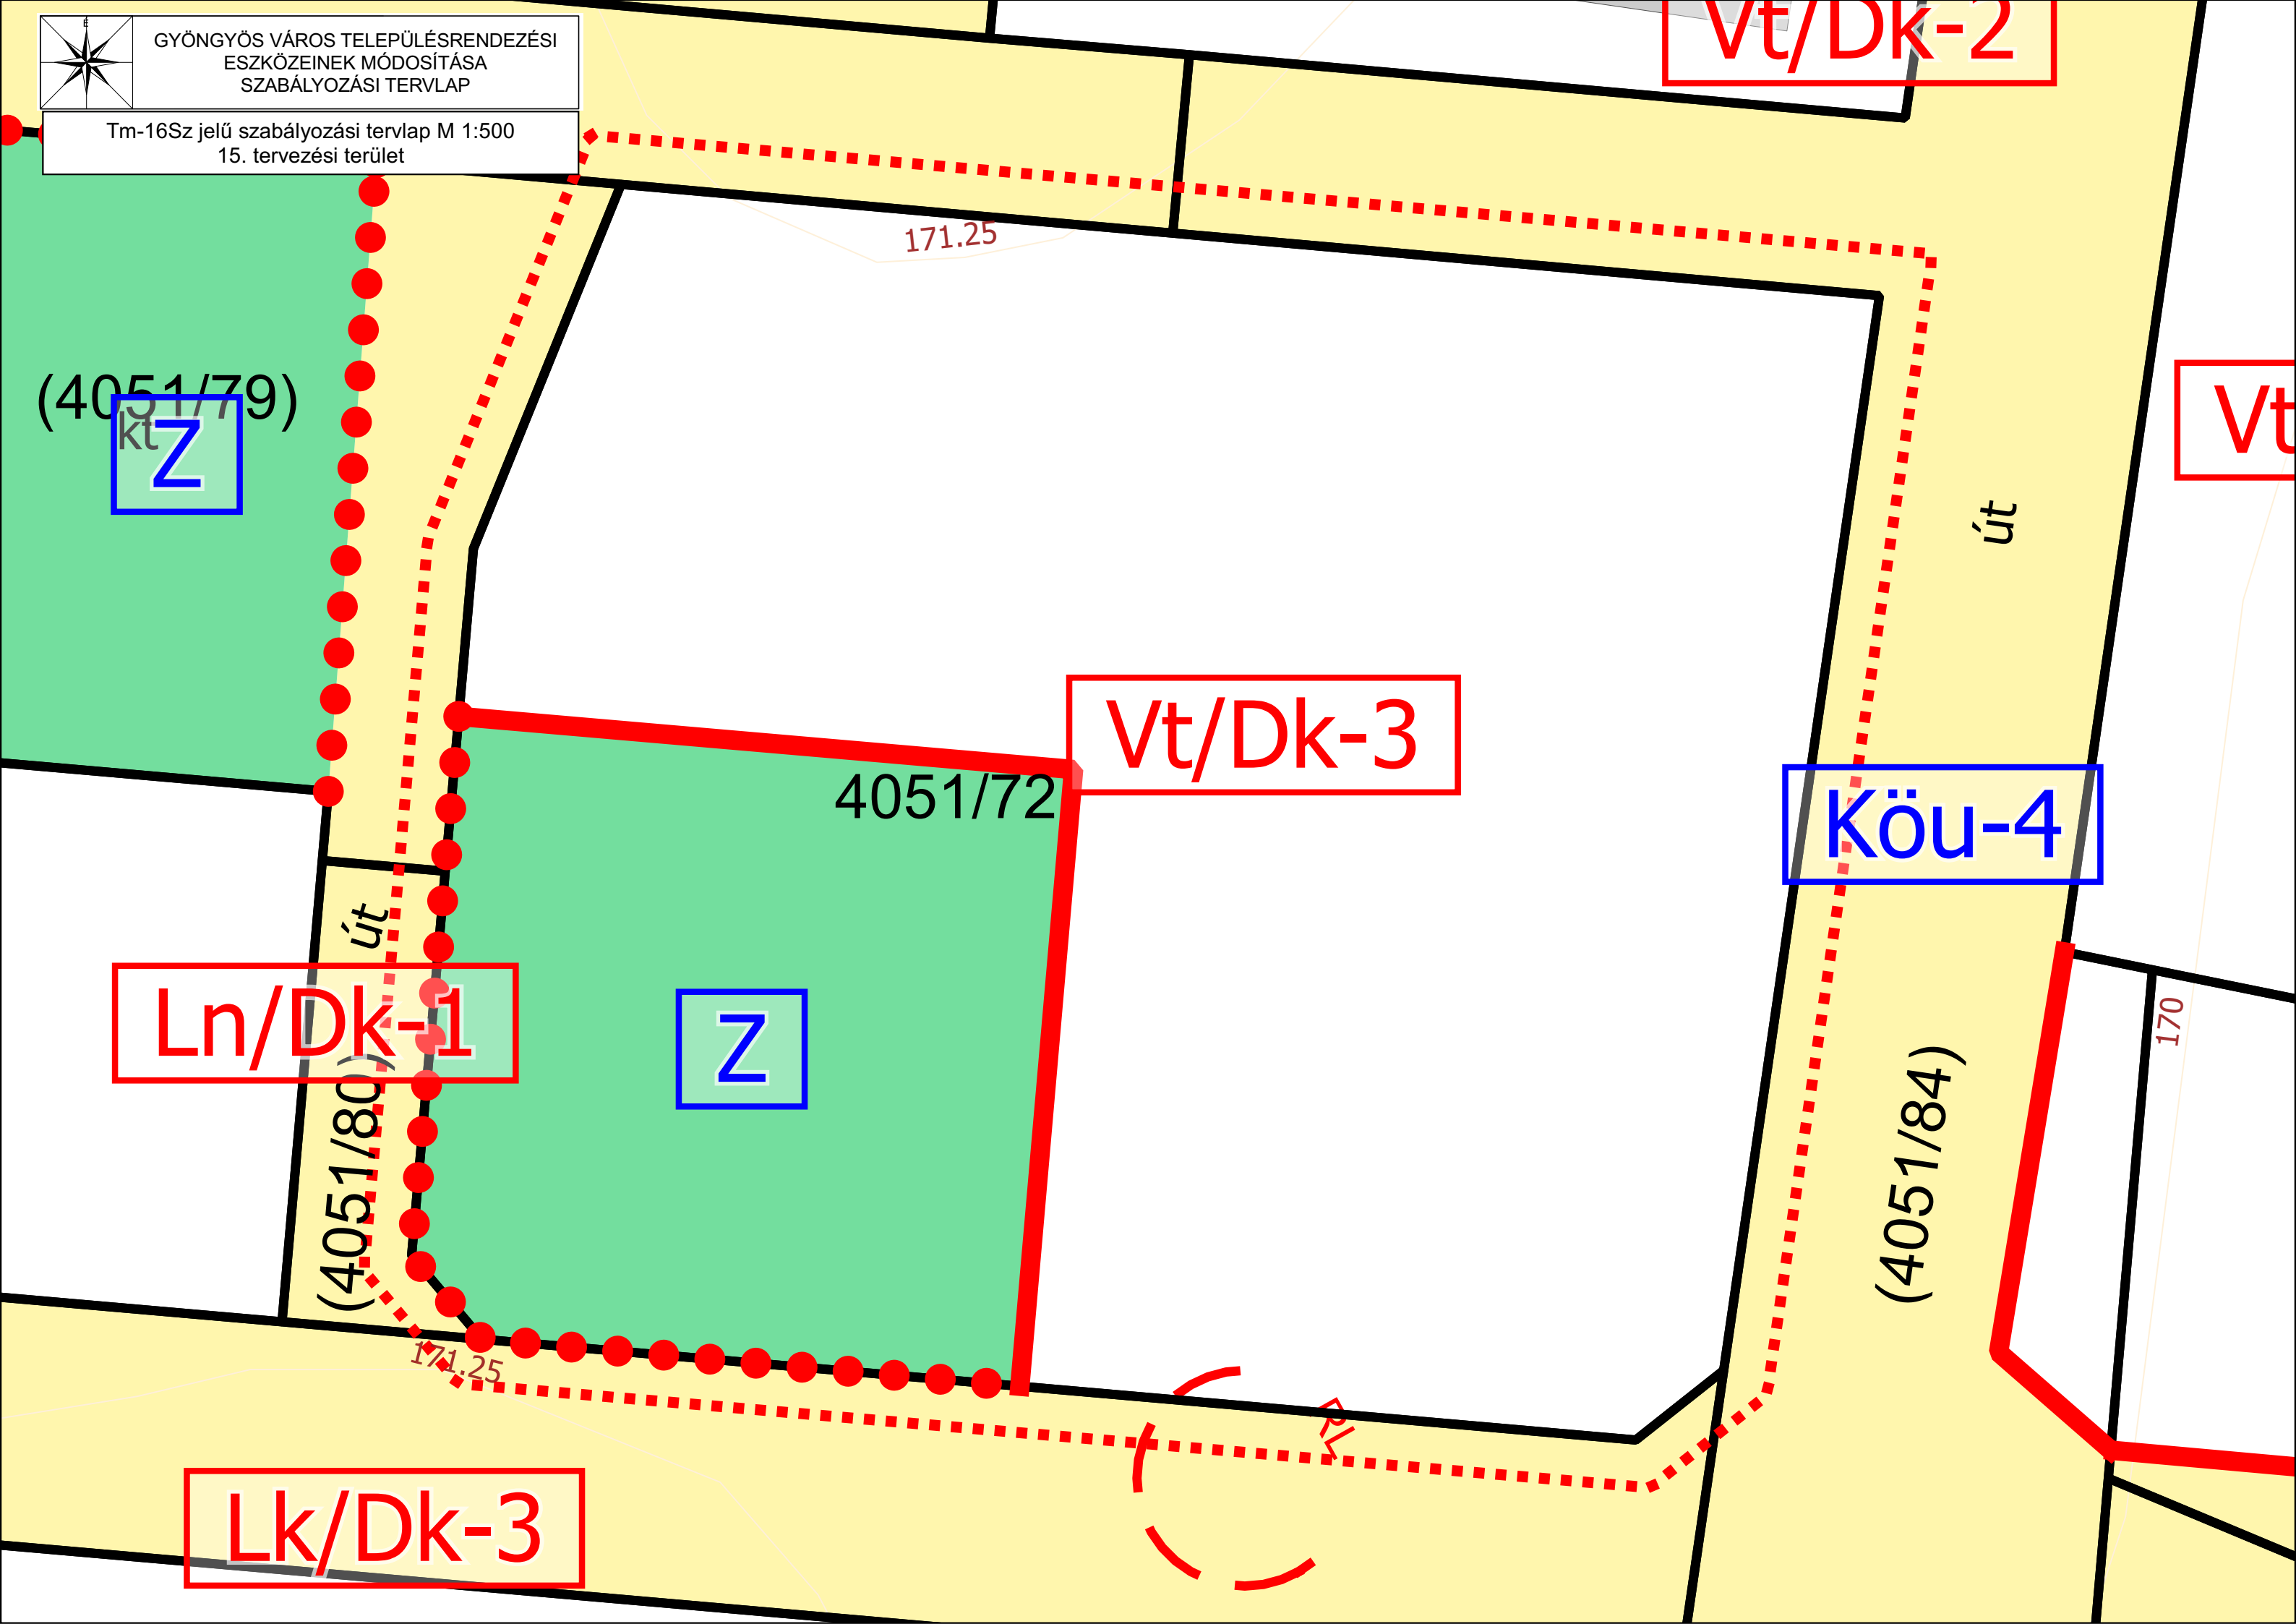



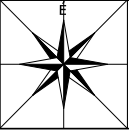

GYÖNGYÖS VÁROS TELEPÜLÉSRENDEZÉSI  
ESZKÖZEINEK MÓDOSÍTÁSA  
SZABÁLYOZÁSI TERVLAP

Tm-17Sz jelű szabályozási tervlap M 1:1000  
17. tervezési terület

