


HEJŐBÁBA KÖZSÉG TELEPÜLÉSRENDEZÉSI
ESZKÖZEINEK
MÓDOSÍTÁSA - SZABÁLYOZÁSI TERVLAP

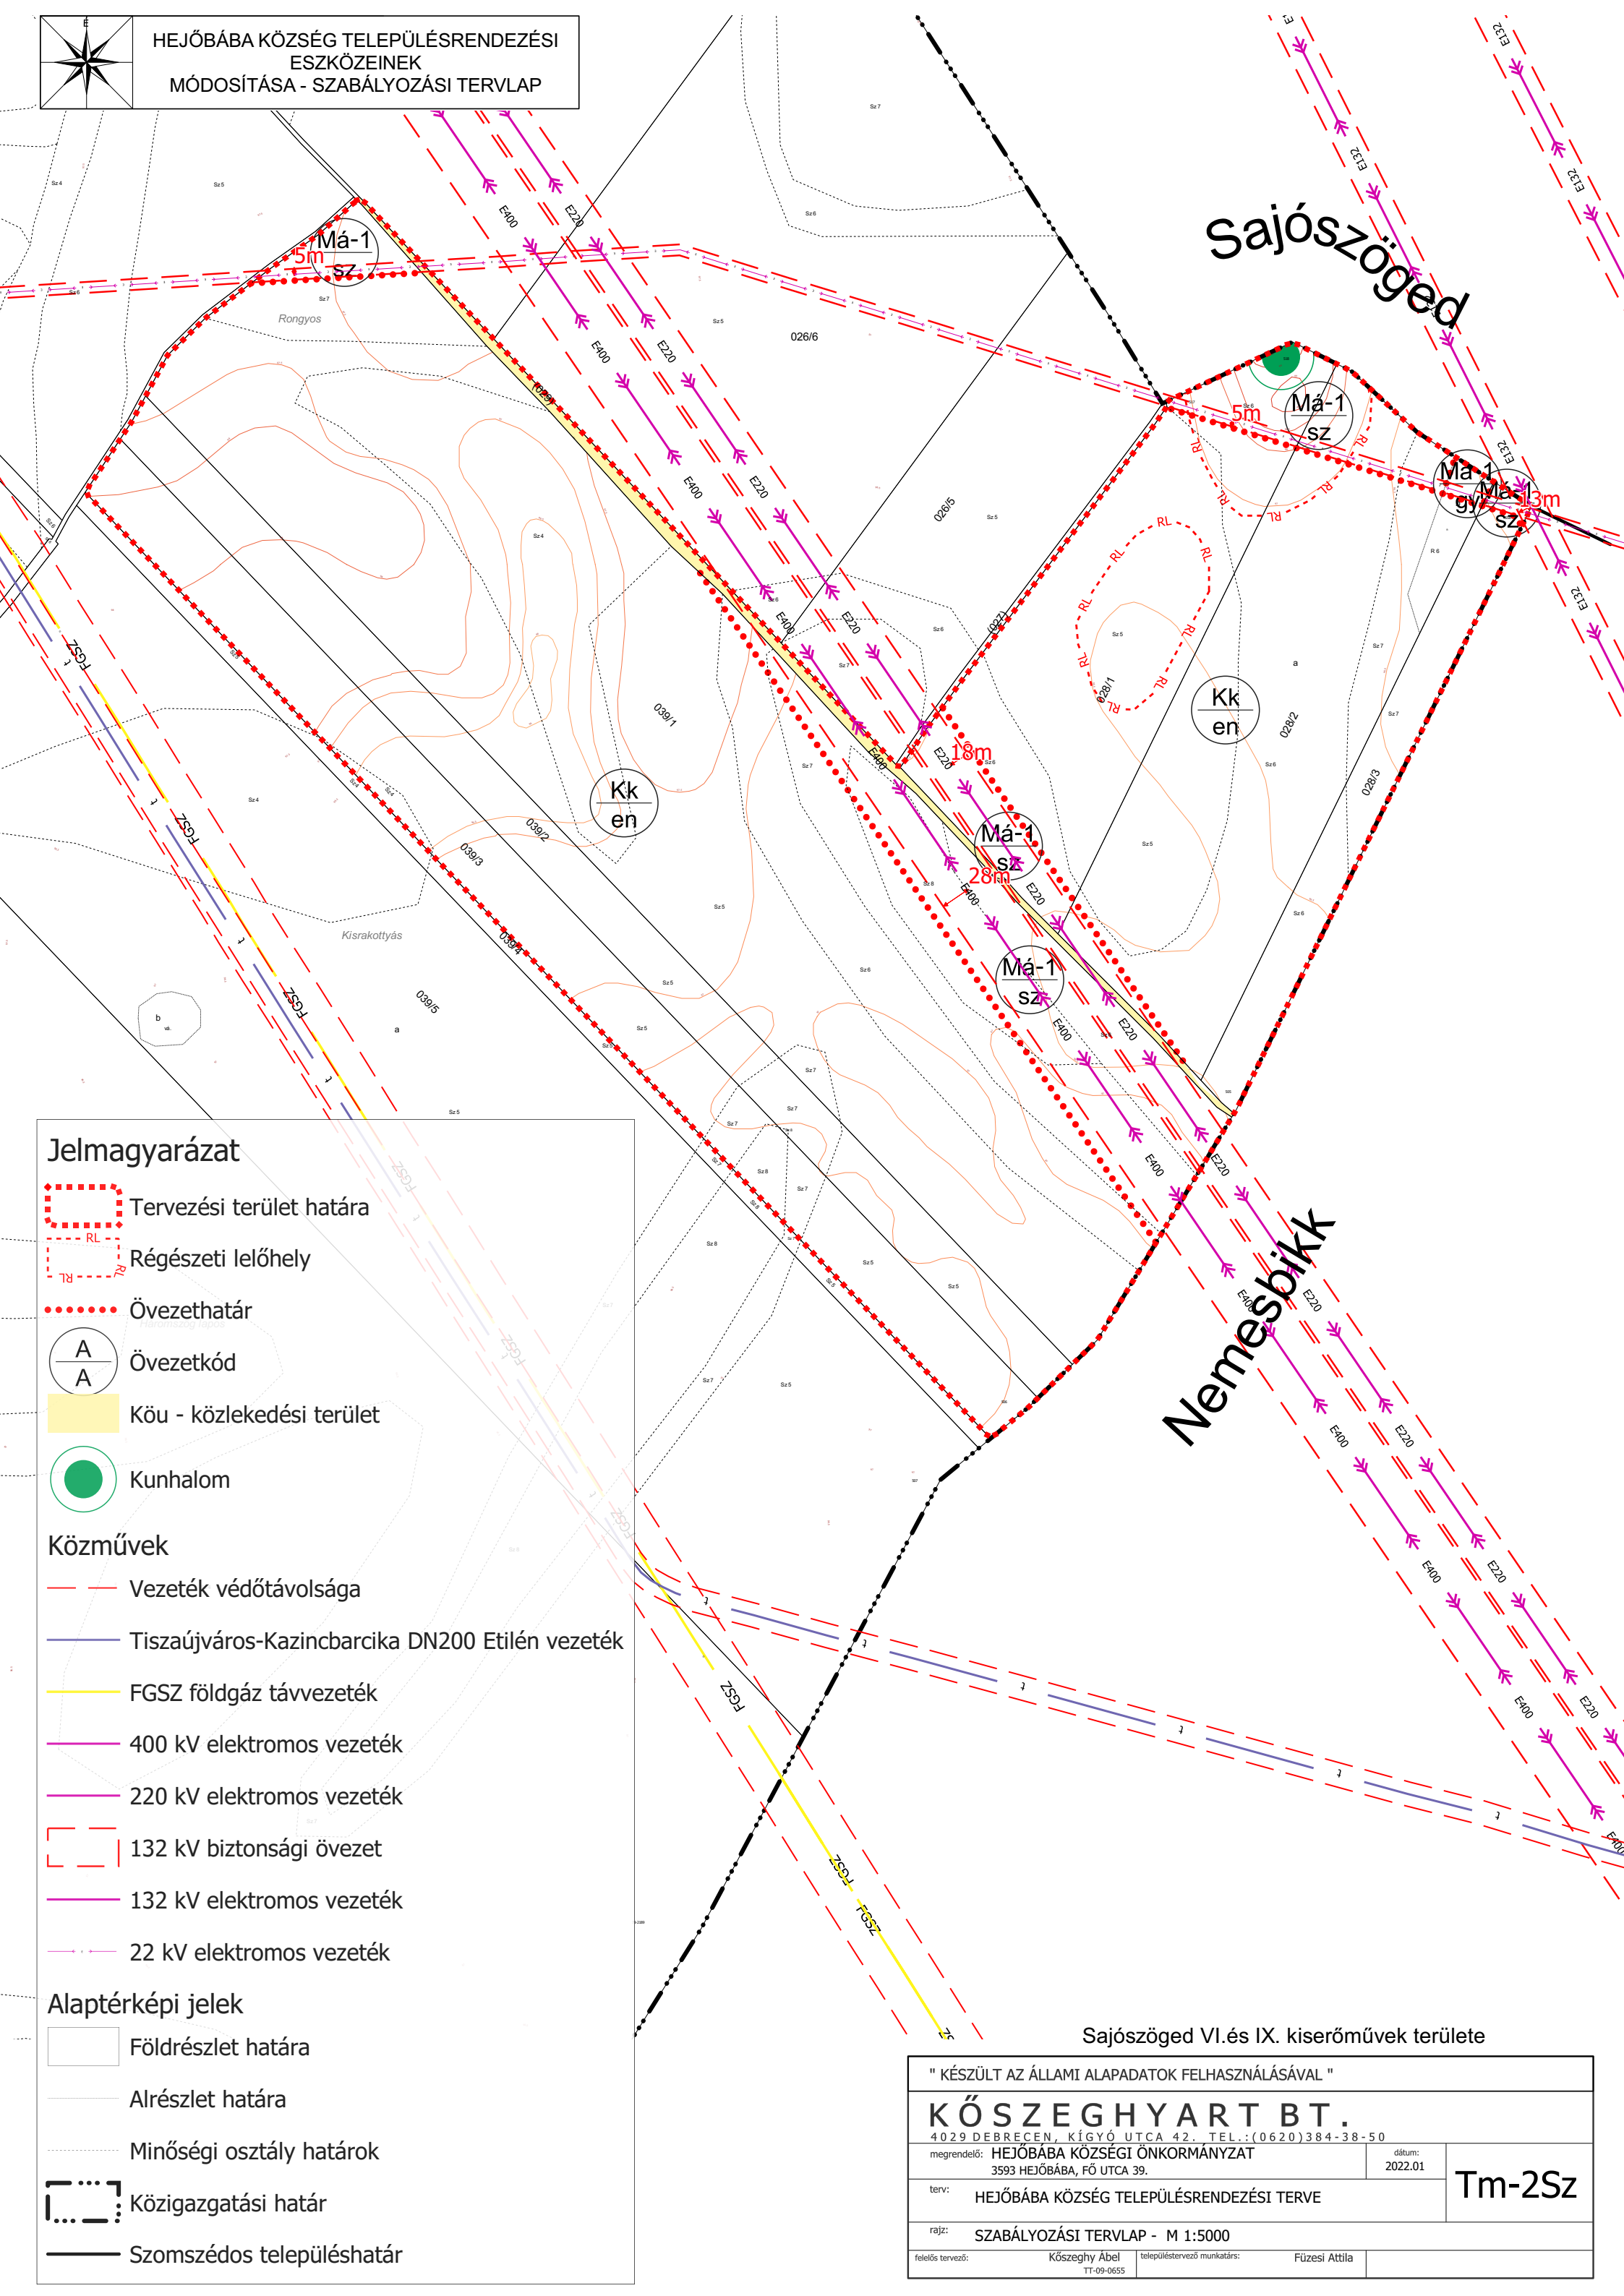

Jelmagyarázat

- Tervezési terület határa
- Régészeti lelőhely
- Övezethatár
- Övezetkód
- Kőu - közlekedési terület
- Kunhalom
- Közművek**
- Vezeték védőtávolsága
- Tiszaújváros-Kazincbarcika DN200 Etilén vezeték
- FGSZ földgáz távvezeték
- 400 kV elektromos vezeték
- 220 kV elektromos vezeték
- 132 kV biztonsági övezet
- 132 kV elektromos vezeték
- 22 kV elektromos vezeték
- Alaptérképi jelek**
- Földrészlet határa
- Alrészlet határa
- Minőségi osztály határok
- Közigazgatási határ
- Szomszédos településhatár

Sajószöged

Nemesbikk

Sajószöged VI. és IX. kiserőművek területe

" KÉSZÜLT AZ ÁLLAMI ALAPADATOK FELHASZNÁLÁSÁVAL "			
KŐSZE GHYART BT.			
4029 DEBRECEN, KÍGYÓ UTCA 42. TEL.: (0620)384-38-50			
megrendelő: HEJŐBÁBA KÖZSÉGI ÖNKORMÁNYZAT 3593 HEJŐBÁBA, FŐ UTCA 39.		dátum: 2022.01	Tm-2Sz
terv: HEJŐBÁBA KÖZSÉG TELEPÜLÉSRENDEZÉSI TERVE			
rajz: SZABÁLYOZÁSI TERVLAP - M 1:5000			
felelős tervező: Kőszeghy Ábel TT-09-0655	településtervező munkatárs: Füzesi Attila		