

	Területfelhasználási egység	Megengedett legnagyobb beépítési sűrűség	Közművesítés mértéke
Lf	Falusias lakóterület	0.5	részleges
Vt	Településközpont vegyes terület	2.4	teljes
Gksz	Kereskedelmi, szolgáltató gazdasági terület	2.0	részleges
Gip	Ipari gazdasági terület	1.5	részleges
Kszt	Különleges szennyvíztisztító telep területe	0.5	részleges
Kka	Különleges kastély terület	0.5	részleges
Üü	Üdülőházas üdülőterület	0.2	részleges

JELMAGYARÁZAT

Területfelhasználási módok

- Eg - Gazdasági erdő
- Ev - Védelmi erdő
- Gip - Ipari gazdasági
- Gksz - Kereskedelmi, szolgáltató gazdasági
- Lf - Lakó - falusias
- Vt - Vegyes - településközpont
- Má - Mezőgazdasági általános
- Mk - Mezőgazdasági - kertés
- Üü - Üdülőházas
- V - Vízgazdálkodási
- Z - Zöldterület
- Közlekedési - Közúti
- Közlekedési - Kötőttpályás
- K - Különleges
- K-t
- K-szt
- K-sp
- K-kep
- K-ka
- K-Hon
- K-bo
- K-b

Területfelhasználás - Különlegesek

- K-t K-t
- K-szt K-szt
- K-sp K-sp
- K-kep K-kep
- K-ka K-ka
- K-Hon K-Hon
- K-bo K-bo
- K-b K-b

Piktogramok

- Igazgatási központ
- Kegeleti park
- Művelődési központ
- Orvosi rendelő

- Sportközpont
- Temető
- Templom
- Vasútállomás
- Vízmű
- Vízműkút
- Oktatási központ
- Szintbeni közúti csomópont - meglévő
- Szintbeni vasúti csomópont - meglévő
- Szennyvíztisztító

- Védett területek**
- Tájvédelmi körzet - Hevesi Füves Puszták TK
 - Természetvédelmi terület (Erdőteleki arborétum TT és Erdőteleki Egerláp TT)
 - Egyedi tájértékek
 - Kunhalom

- Egyéb korlátozó tényezők**
- Országos vízminőségvédelmi terület övezete
 - Felszíni vizek parti sávja
 - Bányatelek határa

Nyomvonalas elemek, objektumok

- Közúti közlekedés**
- Gyorsforgalmi út - tervezett
 - Főút
 - Gyűjtőút
 - Kerékpárút - tervezett
- Kötőttpályás közlekedés**
- Vasút
- Közművek, híradás**
- 20 kV-s vezetékek

- Gázközművek**
- Nagynyomású gázvezeték
 - Nagyközépnomású gázvezeték
- Egyéb termékvezetékek**
- Termékvezeték - Kál - Erdőtelek
 - Barátság II kőolajvezeték

Hírközlés

- Bányászati hírközlési kábel
- Térségi szerkezeti elemek**
- Erdők övezete
 - Kiváló termőhelyi adottságú szántók övezete
 - Kiváló termőhelyi adottságú szántók övezete
 - Jó termőhelyi adottságú szántók övezete

Alaptérkép

- Megszüntetési jel
- Belterület-határ - tervezett
- Belterület-határ - meglévő

Védelemmel és korlátozással érintett területek

- Védőtávolság

Örökségvédelem

- Országos (nemzetközi) művi értékvédelem**
- Műemlékek
 - Műemléki környezet
 - Régészeti lelőhelyek

Helyi művi értékvédelem

- Helyi jelentőségű védett érték

Táj- és természetvédelem


- Natura 2000 SAC
- Natura 2000 SPA

Országos és térségi táj- és természetvédelem

- Tájvédelmi terület

Országos Ökológiai Hálózat

- Magterület

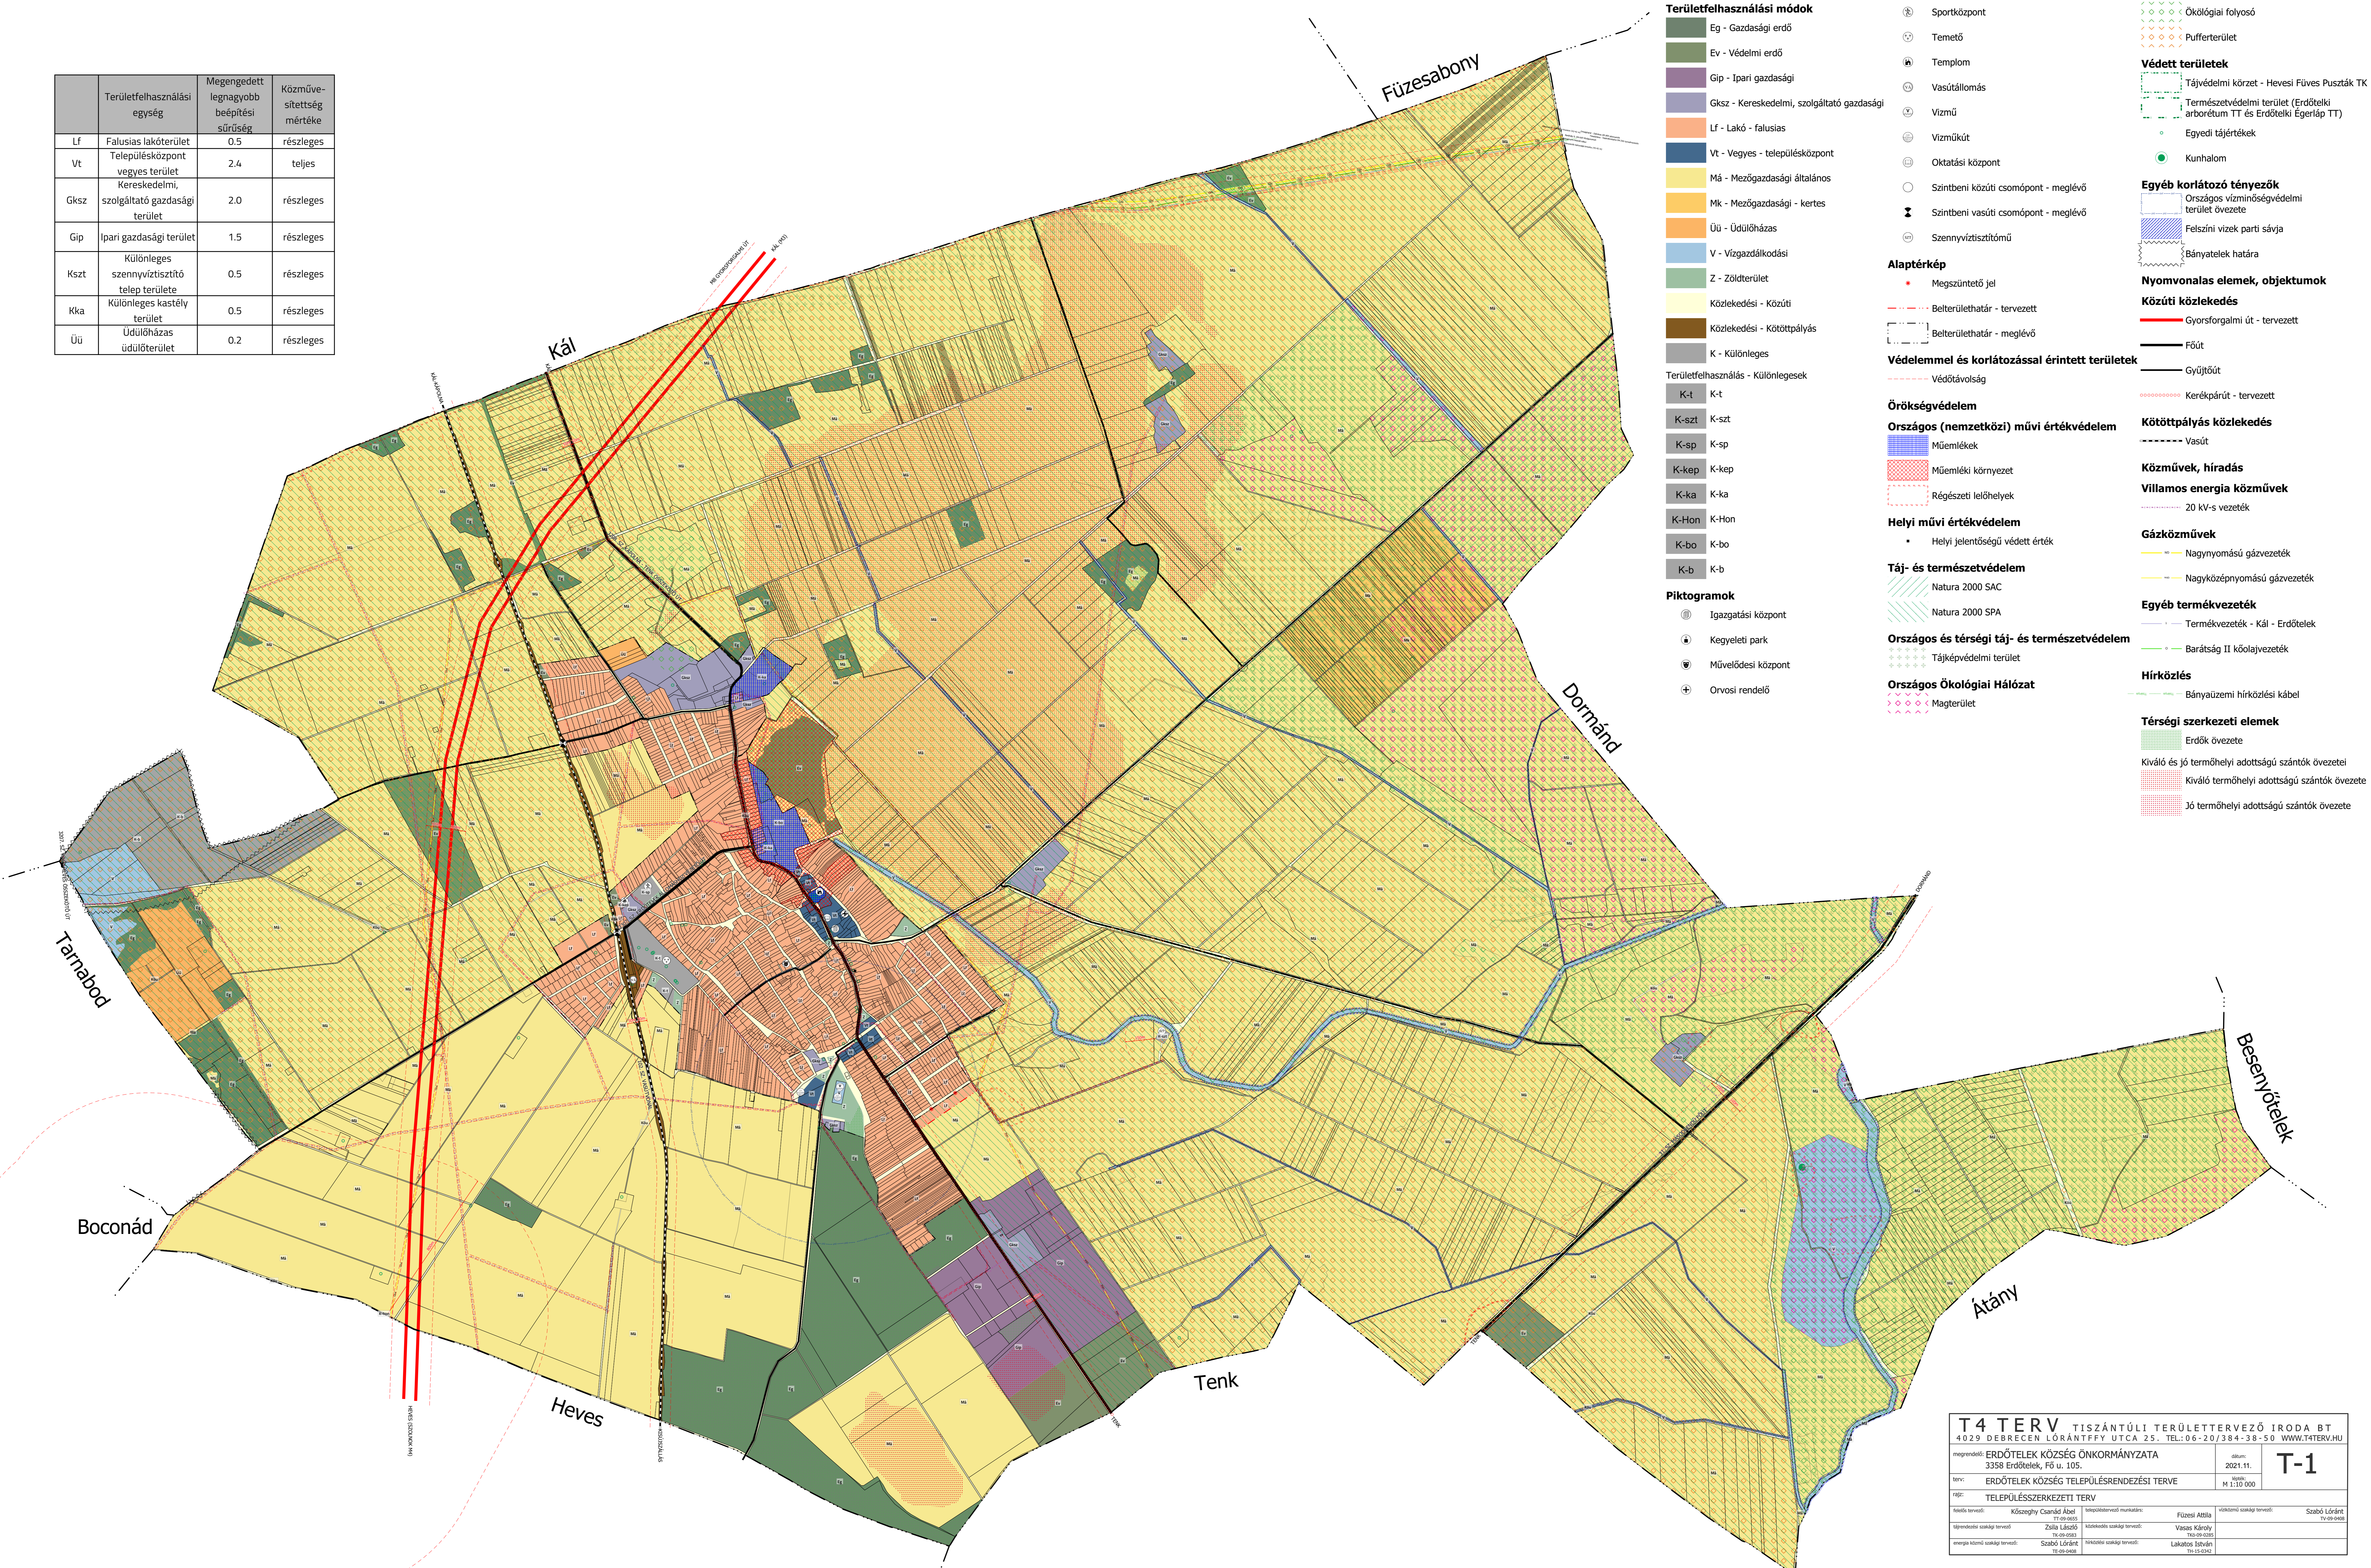

T4 TERV TISZÁNTÚLI TERÜLETERVEZŐ IRODA BT 4029 DEBRECEN LÓRÁNTFFY UTCA 25. TEL.: 06-20/384-38-50 WWW.T4TERV.HU			
megrendelő: ERDŐTELEK KÖZSÉG ÖNKORMÁNYZATA 3358 Erdőtelek, Fő u. 105.	alk.: 2021. 11.	T-1	
terv: ERDŐTELEK KÖZSÉG TELEPÜLÉSRENDEZÉSI TERVE	skála: M 1:100 000		
RÉV: TELEPÜLÉSSZERKEZETI TERV			
tervező: Kőszeghy Csánád Ábel T-01-001	tervezővel munkatárs: Füzési Anita	váltóval munkatárs: Szabó Lóránt T-01-002	
lektorálta: Zsila László T-01-003	lektorálta: Vasas Károly T-01-004		
energia technikai munkatárs: Szabó Lóránt T-01-005	energia technikai munkatárs: Lakatos István T-01-006		