


HEJŐBÁBA KÖZSÉG TELEPÜLÉSRENDEZÉSI
ESZKÖZEINEK
MÓDOSÍTÁSA - TELEPÜLÉSSZERKEZETI
TERVLAP

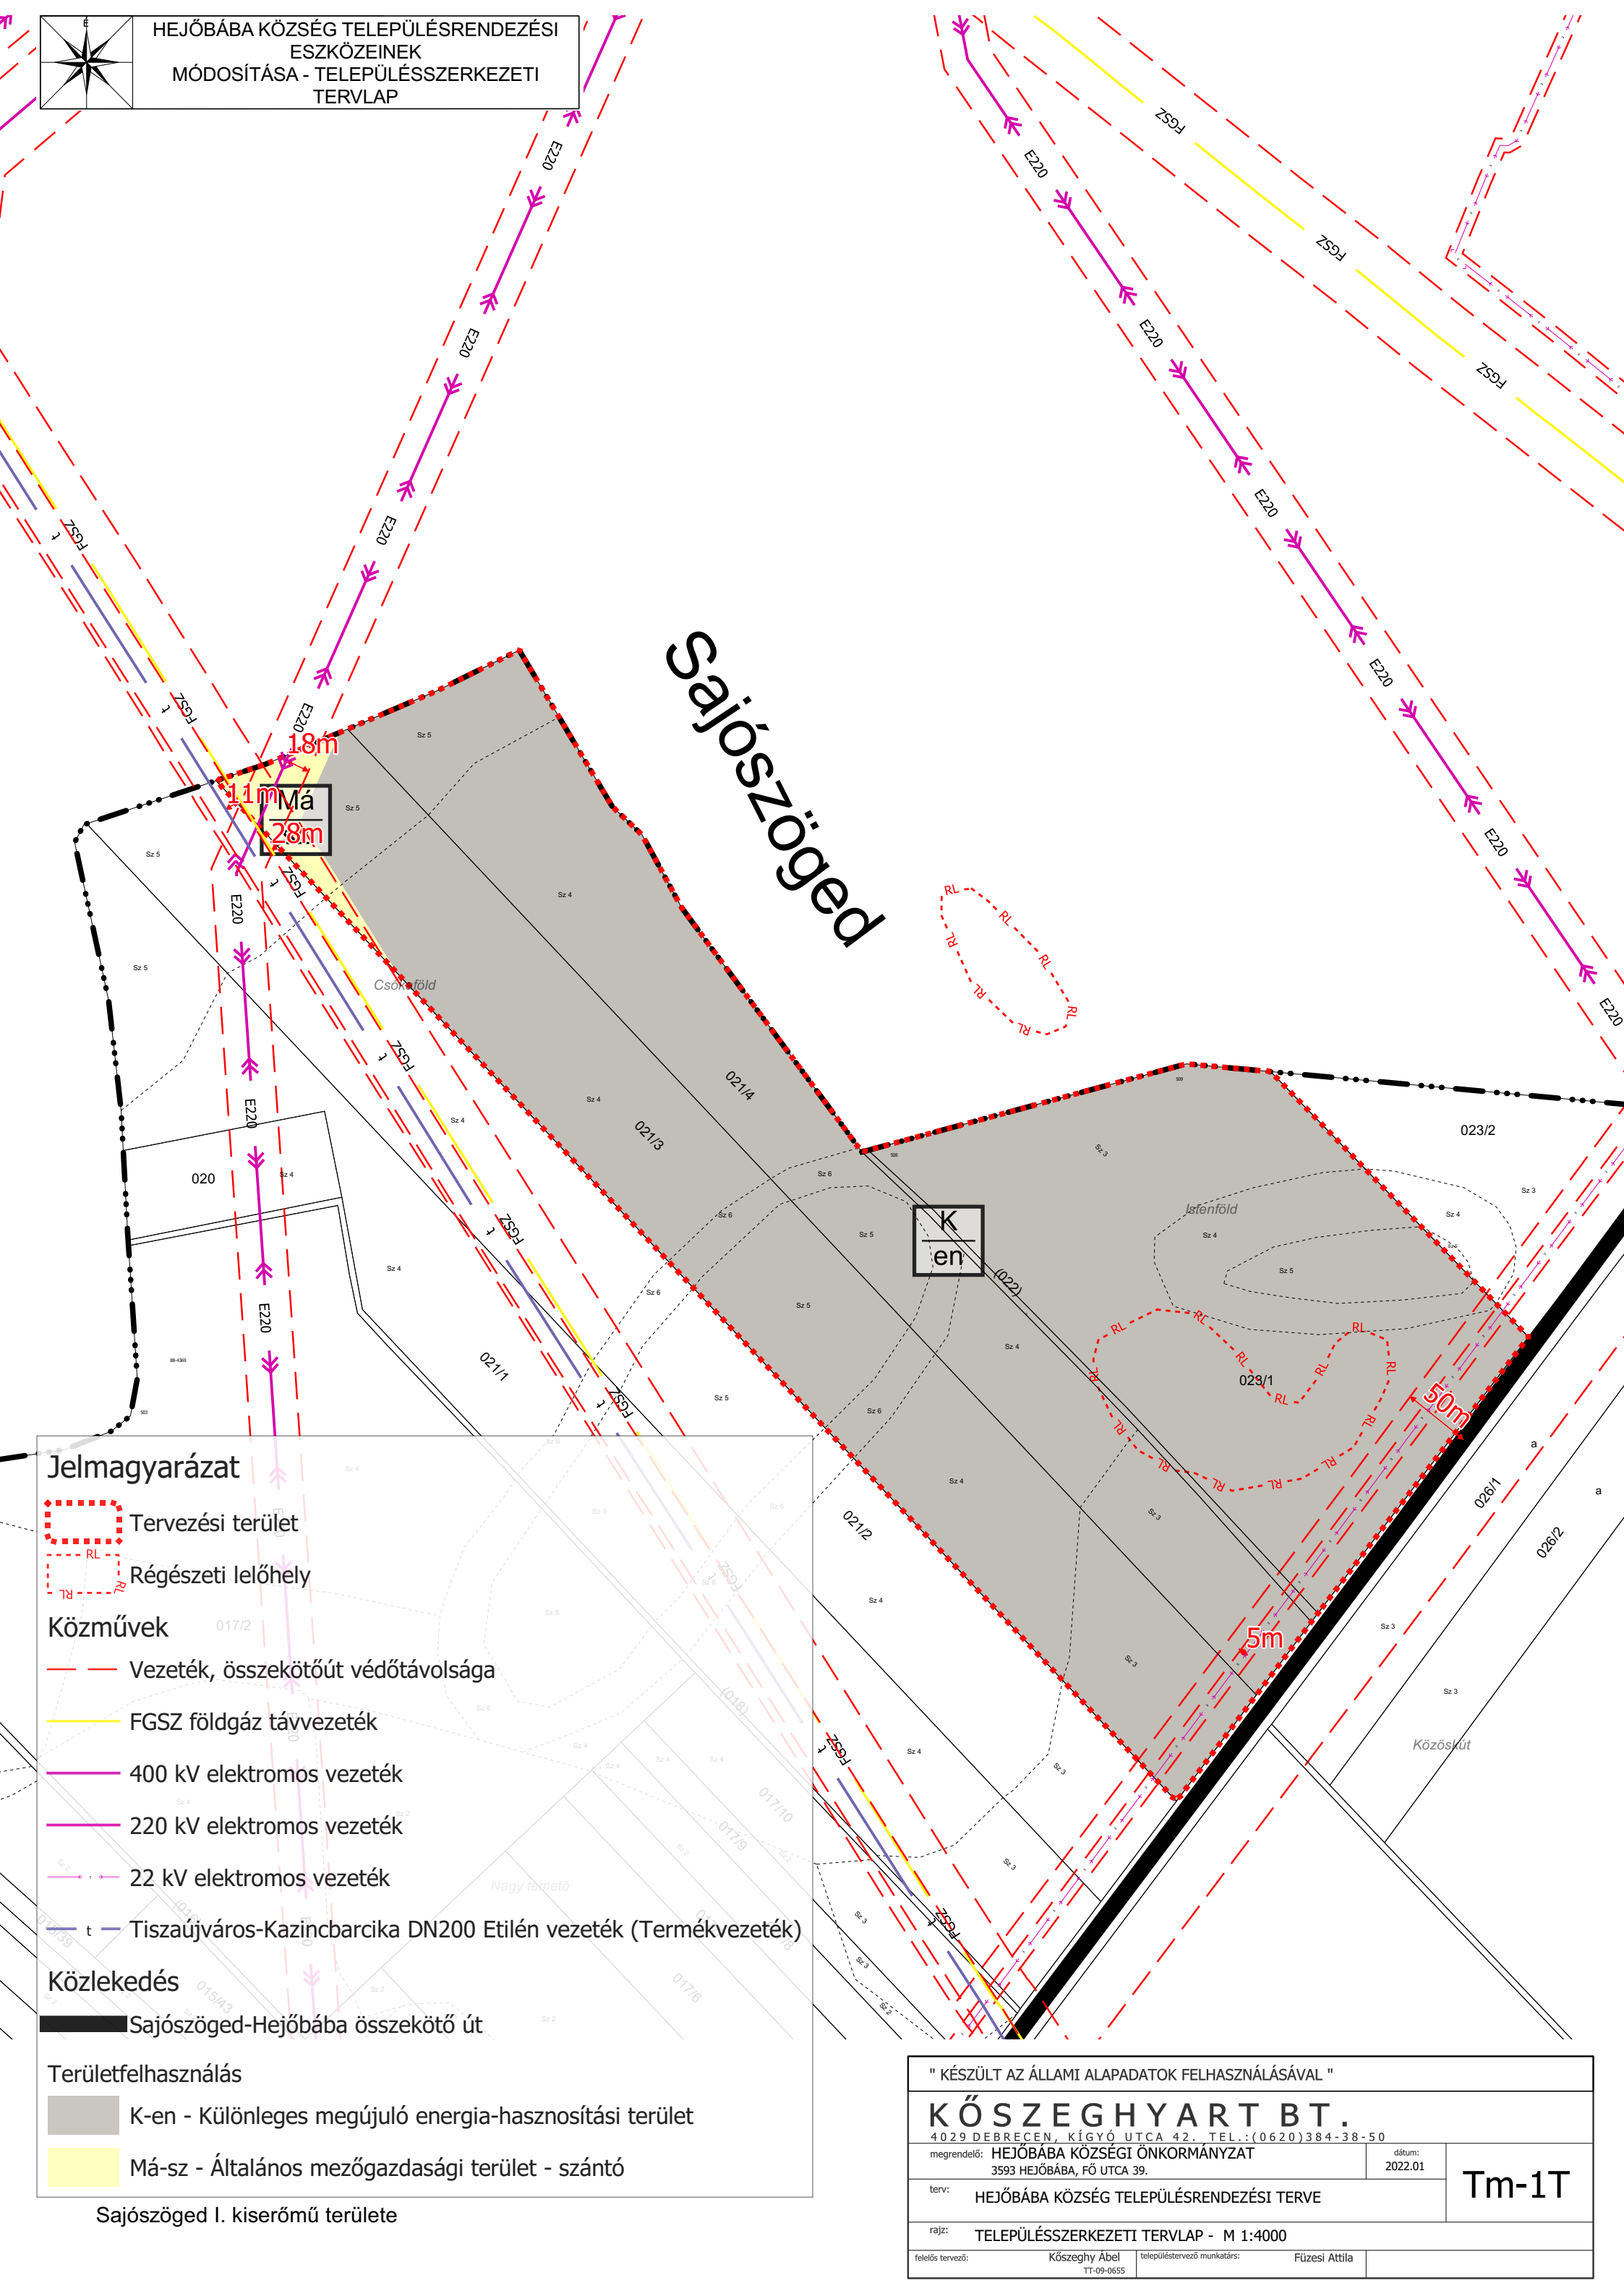

Jelmagyarázat

- Tervezési terület
- Régészeti lelőhely
- Közművek**
- Vezeték, összekötőút védőtávolsága
- FGSZ földgáz távvezeték
- 400 kV elektromos vezeték
- 220 kV elektromos vezeték
- 22 kV elektromos vezeték
- Tiszaújváros-Kazincbarcika DN200 Etilén vezeték (Termékvezeték)
- Közlekedés**
- Sajószöged-Hejőbába összekötő út
- Területfelhasználás**
- K-en - Különleges megújuló energia-hasznosítási terület
- Má-sz - Általános mezőgazdasági terület - szántó

Sajószöged I. kiserőmű területe

" KÉSZÜLT AZ ÁLLAMI ALAPADATOK FELHASZNÁLÁSÁVAL "			
KŐSZEGHYART BT.			
4029 DEBRECEN, KÍGYÓ UTCA 42. TEL.: (0620)384-38-50			
megrendelő: HEJŐBÁBA KÖZSÉGI ÖNKORMÁNYZAT		dátum: 2022.01	
3593 HEJŐBÁBA, FŐ UTCA 39.			
terv: HEJŐBÁBA KÖZSÉG TELEPÜLÉSRENDEZÉSI TERVE			Tm-1T
rajz: TELEPÜLÉSSZERKEZETI TERVLAP - M 1:4000			
felelős tervező:	Kőszeghy Abel TT-09-0655	településtervező munkatárs:	Füzesi Attila